


Схема № 1

**Схема расположения земельного участка или земельных участков
на кадастровом плане территории**

Условный номер земельного участка _____		<small>(Указывается в случае, если предусматривается образование двух и более земельных участков)</small>	
Площадь земельного участка 3102 м ²			
<small>Указывается краткая запись об образовании земельного участка, выделенного с использованием технических и программных средств, в том числе размещенных на официальном сайте Федеральной службы государственной регистрации, кадастра и картографии (далее - Единый государственный реестр недвижимости и представлении сведений, размещенных в Едином государственном реестре недвижимости, или в Едином государственном реестре недвижимости) с указанием кадастрового номера участка, с которого производится образование земельного участка, и кадастрового номера участка, с которого производится образование земельного участка, и кадастрового номера участка, с которого производится образование земельного участка.</small>			
Обозначение характерных точек границ	Координаты, м		
	<small>(Указывается в случае подачи заявления на образование земельного участка с использованием технических и программных средств, в том числе размещенных на официальном сайте. Значения координат получены с использованием указанных технических и программных средств, округленные с округлением до 0,01 метра)</small>		
	X	Y	
1	2	3	
1	418612,68	1279580,84	
2	418597,01	1279730,77	
3	418578,35	1279728,90	
4	418590,23	1279579,29	
1	418612,68	1279580,84	

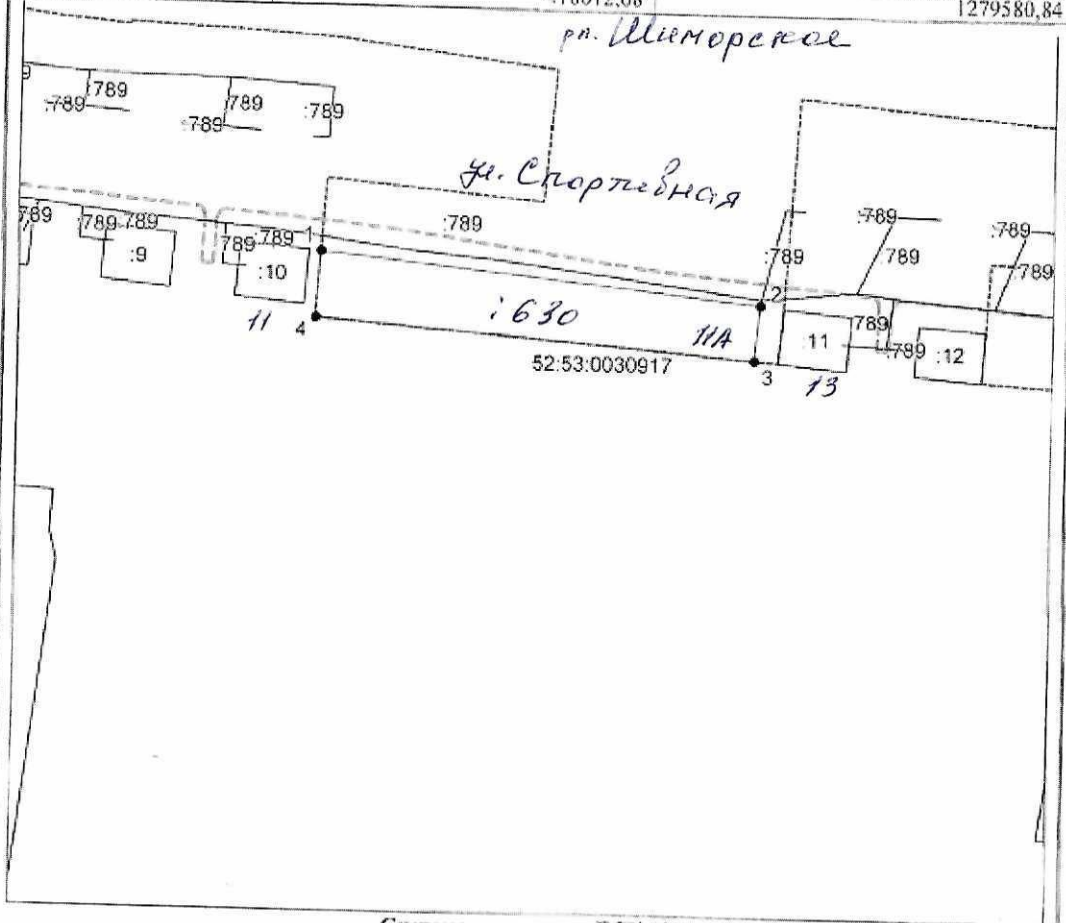

Система координат: ГСК 52
Масштаб 1:2000

- Условные обозначения:**
- граница образуемого земельного участка,
 - граница учтенного земельного участка,
 - - - граница кадастрового квартала,
 - — характерная точка границы земельного участка.