



АДМИНИСТРАЦИЯ ГОРОДСКОГО ОКРУГА
ГОРОД ВЫКСА НИЖЕГОРОДСКОЙ ОБЛАСТИ

ПОСТАНОВЛЕНИЕ

13.09.2024

№ 3223

Об установлении публичного сервитута

В соответствии со статьей 23, главой V.7 Земельного кодекса Российской Федерации, Федеральным законом от 25 октября 2001 года № 137-ФЗ «О введении в действие Земельного кодекса Российской Федерации», Федеральным законом от 6 октября 2003 года № 131-ФЗ «Об общих принципах организации местного самоуправления в Российской Федерации», региональной программой газификации жилищно-коммунального хозяйства, промышленных и иных организаций Нижегородской области на 2022-2032 годы, утвержденной постановлением Правительства Нижегородской области от 30 декабря 2021 года №1247, на основании ходатайства об установлении публичного сервитута общества с ограниченной ответственностью «Газпром газификация» (далее также - ООО «Газпром газификация»), информационного сообщения о возможном установлении публичного сервитута, учитывая отсутствие заявлений иных правообладателей земельных участков в период публикации сообщения о возможном установлении публичного сервитута опубликованного на официальном сайте городского округа город Выкса Нижегородской области, администрация городского округа город Выкса Нижегородской области постановляет:

1. Установить публичный сервитут сроком на 3 года со дня внесения сведения о нем в Единый государственный реестр недвижимости согласно сведениям о границах публичного сервитута, в интересах общества с ограниченной ответственностью «Газпром газификация» (ИНН 7813655197, адрес юридического лица: 194044, г. Санкт-Петербург, вн.тер. г. муниципальный округ Сампсониевское, пр-кт Большой Сампсониевский, д.60, литера А), в целях складирования строительных и иных материалов, возведения некапитальных строений, сооружений (включая ограждения, бытовки, навесы) и (или) размещение строительной техники, которые необходимы для обеспечения строительства объекта инженерных сооружений местного значения «Газопровод межпоселковый к с. Новодмитриевка городского округа город Выкса Нижегородской области» в отношении земель и земельных участков:

1) части земельного участка с кадастровым номером: 52:53:0060339:6, находящегося по адресу: Нижегородская область, город Выкса, р.п. Виля, ул. Папанина, в районе дома №101, относящегося к землям населенных пунктов;

2) части земельного участка с кадастровым номером: 52:53:0060340:1, находящегося по адресу: Нижегородская обл., г. Выкса, рп. Виля, Выкса-Вознесенское – Сатис (код дороги К-61), относящегося к землям населенных пунктов;

3) части земельного участка с кадастровым номером: 52:53:0000000:809, находящегося по адресу: Нижегородская область, городской округ город Выкса, Выксунское районное лесничество, Вильское участковое лесничество, кварталы №№ 1-13, 14 (кроме в. 3ч, 5ч, 12ч, 15ч, 16ч, 17ч, 18ч), 15 (кроме в. 26ч), 16-28, 29 (кроме в. 47ч, 50ч, 51ч), 30 (кроме в. 17ч, 22ч), 31 (кроме в. 7ч, 37ч, 38ч), 32 (кроме в. 3ч, 29ч, 30ч, 31ч), 33 (кроме в. 21ч), 34-35, 36 (кроме в. 33ч, 40ч, 45ч, 48ч, 52ч), 37-46, 47 (кроме в. 23ч), 48, 49 (кроме в. 16ч, 19ч), 50 (кроме в. 21ч, 24ч), 51 (кроме в. 8ч, 19ч), 52, 53 (кроме в. 15ч, 21ч, 35ч), 54-55, 56 (кроме в. 1ч), 57 (кроме в. 1ч), 58 (кроме в. 1ч), 59 (кроме в. 31ч), 60-69, 70 (кроме в. 13ч, 20ч), 71 (кроме в. 3ч, 5ч), 72-80, 81 (кроме в. 15ч), 82-89, 90 (кроме в. 16ч), 91-101, 102 (кроме в.

6ч),103(кроме в. 26ч) 104-109, 110(кроме в. 21ч), 111(кроме в. 116ч), 112-128, 129(кроме в. 26ч), 130-134, 135(кроме в. 24ч), 136(кроме в. 15ч), 137-146, 147(кроме в. 18ч), 148(кроме в. 22ч,27ч), 149-151, 152(кроме в. 14ч),153(кроме в. 6ч), 154-165, 166(кроме в. 4ч,5ч),167, 168(кроме в. 46ч), 169(кроме в. 9ч), 170-182, 183(кроме в. 35ч), 184(кроме в. 33ч), 185-200, 201(кроме в. 1-7ч,10ч,11,12ч,16,17ч,19ч,22,24,25), относящегося к землям лесного фонда;

4) части земельного участка с кадастровым номером: 52:53:0000000:64 ЕЗ (52:53:0070201:1), находящегося по адресу: Нижегородская обл., г.Выкса, Выкса-Вознесенское-Сатис (код дороги К-61), относящегося к землям промышленности, энергетики, транспорта, связи, радиовещания, телевидения, информатики, земли для обеспечения космической деятельности, земли обороны, безопасности и земли иного специального назначения;

5) части земельного участка с кадастровым номером: 52:53:0000000:810, находящегося по адресу: Нижегородская область, городской округ город Выкса, Выксунское районное лесничество, Вильское участковое лесничество, кварталы №№ 203, 204, 205 (за исключением выдела 10), 206, 207, Димарское участковое лесничество, кварталы №№ 204(за исключением части выделов 14,15), 205, 208, (за исключением части выделов 5,6,7,8,15,18,19,20,21,24) 209(за исключением части выделов 10,11), Семиловское участковое лесничество, кварталы №№ 275(за исключением части выделов 1,3,4,20), 276, относящегося к землям лесного фонда;

6) земель неразграниченной государственной собственности в границах кадастровых кварталов: 52:53:0060339, 52:53:0060331, 52:53:0070202, 52:53:0090404, 52:53:0090307.

2. Утвердить границы публичного сервитута в соответствии со схемой расположения границ публичного сервитута и описанием местоположения границ согласно приложению 1 к настоящему постановлению.

3. Плата за публичный сервитут:

1) в отношении земель неразграниченной государственной собственности и не обремененных правами третьих лиц, указанных в подпункте 6 пункта 1 настоящего постановления:

а) устанавливается в размере 0,01 процента среднего уровня кадастровой стоимости земельных участков по городскому округу город Выкса Нижегородской области за каждый год использования. При этом плата за публичный сервитут, установленный на три года и более, не может быть менее чем 0,1 процента среднего уровня кадастровой стоимости земельных участков по городскому округу город Выкса Нижегородской области, обремененных сервитутом, за весь срок сервитута;

б) вносится ООО «Газпром газификация» единовременным платежом не позднее шести месяцев со дня принятия настоящего постановления;

2) в отношении частей земельных участков, указанных в подпунктах 1-5 пункта 1 настоящего постановления, определяется в соответствии с законодательством Российской Федерации.

4. Установить график проведения работ при осуществлении деятельности, для обеспечения которой устанавливается публичный сервитут в отношении земель, государственная собственность на которые не разграничена, указанных в подпункте 6 пункта 1 настоящего постановления в соответствии с приложением 2 к настоящему постановлению.

5. Порядок установления зон с особыми условиями использования территорий и содержание ограничений прав земель и земельных участков, указанных в пункте 1 настоящего постановления в границах таких зон установлен постановлением Правительства Российской Федерации от 20 ноября 2000 года № 878 «Об утверждении Правил охраны газораспределительных сетей».

6. Срок, в течение которого использование указанных в пункте 1 настоящего постановления земель и земельных участков в соответствии с их разрешенным использованием будет невозможно или существенно затруднено в связи с осуществлением сервитута – 3,7 месяца.

7. Рекомендовать ООО «Газпром газификация»:

1) заключить с правообладателями земельных участков, указанных в подпунктах 1 -5 пункта 1 настоящего постановления соглашения об осуществлении публичного сервитута;

2) привести земельные участки в состояние, пригодное для использования в соответствии с видом разрешенного использования, устранить последствия деятельности, для которой устанавливался публичный сервитут, в сроки, предусмотренные пунктом 8 статьи 39.50 Земельного кодекса Российской Федерации.


8. Комитету по управлению муниципальным имуществом администрации городского округа город Выкса Нижегородской области (А.В. Лаврентьев) в течение пяти рабочих дней со дня принятия настоящего постановления:

1) направить копию настоящего постановления в орган регистрации прав;

2) направить обладателю публичного сервитута копию настоящего постановления, сведения о лицах, являющихся правообладателями земельных участков, сведения о лицах, подавших заявления об учете их прав (обременений прав) на земельные участки, способах связи с ними, копии документов, подтверждающих права указанных лиц на земельные участки.

9. Контроль за исполнением настоящего постановления возложить на заместителя главы администрации городского округа город Выкса Растунина Д.В.

Глава
местного самоуправления

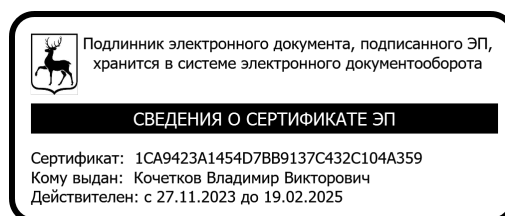

В.В. Кочетков

Приложение 1
к постановлению администрации
городского округа город Выкса
Нижегородской области
от 13.09.2024 № 3223

ОПИСАНИЕ МЕСТОПОЛОЖЕНИЯ ГРАНИЦ

Публичный сервитут в целях складирования строительных и иных материалов, возведения некапитальных строений, сооружений (включая ограждения, бытовки, навесы) и (или) размещения строительной техники, которые необходимы для обеспечения строительства объекта инженерных сооружений местного значения «Газопровод межпоселковый к с. Новодмитриевка городского округа город Выкса Нижегородской области»

Раздел 1

Сведения об объекте		
/п	Характеристики объекта	Описание характеристик
1	2	3
1	Местоположение объекта	Нижегородская область, город Выкса городской округ
2	Площадь объекта +/- величина погрешности определения площади (Р+/- Дельта Р)	87535 кв.м ± 2588.88 кв.м
3	Иные характеристики объекта	Публичный сервитут в отношении земель и земельных участков в целях складирования строительных и иных материалов, возведения некапитальных строений, сооружений (включая ограждения, бытовки, навесы) и (или) размещения строительной техники, которые необходимы для обеспечения строительства объекта инженерных сооружений местного значения «Газопровод межпоселковый к с. Новодмитриевка городского округа город Выкса Нижегородской области», сроком на 3 года в пользу ООО «Газпром газификация», ИНН 7813655197, ОГРН 1217800107744. Почтовый адрес: 194044, г. Санкт-Петербург, вн.тер.г. Муниципальный округ Сампсониевское, пр- кт Большой Сампсониевский, д.60, литера А.

Раздел 2

Сведения о местоположении границ объекта					
1. Система координат <u>МСК-52, зона 1</u>					
2. Сведения о характерных точках границ объекта					
Обозначение характерных точек границ	Координаты, м		Метод определения координат характерной точки	Средняя квадратическая погрешность положения характерной точки (M_t), м	Описа ние обозна чения точки на местно сти (при наличи и)
	X	Y			
1	2	3	4	5	6
Граница1(1)	—	—	—	—	—
1	408930.69	1293075.15	Картометрически й метод	2.50	—
2	408942.63	1293083.38	Картометрически й метод	2.50	—
3	408872.40	1293185.35	Картометрически й метод	2.50	—
4	408877.95	1293185.11	Картометрически й метод	2.50	—
5	408887.52	1293184.69	Картометрически й метод	2.50	—
6	408879.50	1293195.68	Картометрически й метод	2.50	—
7	408887.95	1293201.95	Картометрически й метод	2.50	—
8	408887.36	1293202.76	Картометрически й метод	2.50	—
9	408874.07	1293193.07	Картометрически й метод	2.50	—
10	408874.66	1293192.26	Картометрически й метод	2.50	—
11	408866.56	1293186.35	Картометрически й метод	2.50	—
12	408922.62	1293104.97	Картометрически й метод	2.50	—
13	408921.80	1293104.40	Картометрически й метод	2.50	—
14	408934.05	1293086.63	Картометрически й метод	2.50	—
15	408930.75	1293084.36	Картометрически й метод	2.50	—
16	408918.51	1293102.13	Картометрически й метод	2.50	—

17	408917.68	1293101.57	Картометрически й метод	2.50	—
18	408858.30	1293187.75	Картометрически й метод	2.50	—
19	408871.12	1293197.10	Картометрически й метод	2.50	—
20	408871.71	1293196.29	Картометрически й метод	2.50	—
21	408884.99	1293205.98	Картометрически й метод	2.50	—
22	408884.40	1293206.79	Картометрически й метод	2.50	—
23	408875.87	1293200.46	Картометрически й метод	2.50	—
24	408860.67	1293221.18	Картометрически й метод	2.50	—
25	408862.77	1293205.08	Картометрически й метод	2.50	—
26	408854.80	1293191.57	Картометрически й метод	2.50	—
27	408847.49	1293186.17	Картометрически й метод	2.50	—
28	408850.48	1293181.81	Картометрически й метод	2.50	—
29	408847.38	1293179.56	Картометрически й метод	2.50	—
30	408818.96	1293158.92	Картометрически й метод	2.50	—
31	408822.50	1293154.07	Картометрически й метод	2.50	—
32	408850.96	1293174.71	Картометрически й метод	2.50	—
33	408853.69	1293176.69	Картометрически й метод	2.50	—
34	408856.94	1293172.02	Картометрически й метод	2.50	—
35	408861.48	1293175.57	Картометрически й метод	2.50	—
1	408930.69	1293075.15	Картометрически й метод	2.50	—
Граница1(2)	—	—	—	—	—
36	408896.99	1293215.98	Картометрически й метод	2.50	—
37	408900.43	1293218.48	Картометрически й метод	2.50	—
38	408730.98	1293449.85	Картометрически й метод	2.50	—
39	408436.79	1293851.58	Картометрически й метод	2.50	—
40	408276.92	1294069.89	Картометрически й метод	2.50	—

41	408273.33	1294074.79	Картометрически й метод	2.50	—
42	408269.90	1294072.29	Картометрически й метод	2.50	—
43	408433.36	1293849.07	Картометрически й метод	2.50	—
44	408763.29	1293398.54	Картометрически й метод	2.50	—
36	408896.99	1293215.98	Картометрически й метод	2.50	—
Граница1(3)	—	—	—	—	—
45	408144.37	1294250.88	Картометрически й метод	2.50	—
46	408143.34	1294252.28	Картометрически й метод	2.50	—
47	407907.47	1294595.91	Картометрически й метод	2.50	—
48	407908.30	1294596.47	Картометрически й метод	2.50	—
49	407904.88	1294601.46	Картометрически й метод	2.50	—
50	407904.05	1294600.89	Картометрически й метод	2.50	—
51	407886.34	1294626.70	Картометрически й метод	2.50	—
52	407858.26	1294667.60	Картометрически й метод	2.50	—
53	407854.54	1294673.01	Картометрически й метод	2.50	—
54	407851.04	1294670.61	Картометрически й метод	2.50	—
55	408140.64	1294248.71	Картометрически й метод	2.50	—
45	408144.37	1294250.88	Картометрически й метод	2.50	—
Граница1(4)	—	—	—	—	—
56	408154.58	1294254.03	Картометрически й метод	2.50	—
57	407862.99	1294678.82	Картометрически й метод	2.50	—
58	407859.49	1294676.41	Картометрически й метод	2.50	—
59	407863.21	1294670.99	Картометрически й метод	2.50	—
60	407891.28	1294630.09	Картометрически й метод	2.50	—
61	407909.00	1294604.29	Картометрически й метод	2.50	—
62	407908.17	1294603.72	Картометрически й метод	2.50	—
63	407911.60	1294598.74	Картометрически	2.50	—

			й метод		
64	407912.42	1294599.30	Картометрически й метод	2.50	—
65	408148.24	1294255.76	Картометрически й метод	2.50	—
66	408151.27	1294251.61	Картометрически й метод	2.50	—
56	408154.58	1294254.03	Картометрически й метод	2.50	—
Граница1(5)	—	—	—	—	—
67	407789.38	1294760.45	Картометрически й метод	2.50	—
68	407792.88	1294762.85	Картометрически й метод	2.50	—
69	407792.02	1294764.10	Картометрически й метод	2.50	—
70	407588.01	1295061.32	Картометрически й метод	2.50	—
71	407473.29	1295228.14	Картометрически й метод	2.50	—
72	407507.51	1295281.27	Картометрически й метод	2.50	—
73	407477.23	1295324.24	Картометрически й метод	2.50	—
74	407478.05	1295324.82	Картометрически й метод	2.50	—
75	407475.55	1295328.36	Картометрически й метод	2.50	—
76	407474.74	1295327.78	Картометрически й метод	2.50	—
77	407357.08	1295494.79	Картометрически й метод	2.50	—
78	407273.50	1295615.98	Картометрически й метод	2.50	—
79	407235.27	1295671.43	Картометрически й метод	2.50	—
80	407229.99	1295667.79	Картометрически й метод	2.50	—
81	407502.38	1295281.17	Картометрически й метод	2.50	—
82	407468.18	1295228.06	Картометрически й метод	2.50	—
67	407789.38	1294760.45	Картометрически й метод	2.50	—
Граница1(6)	—	—	—	—	—
83	407800.70	1294762.06	Картометрически й метод	2.50	—
84	407804.20	1294764.47	Картометрически й метод	2.50	—
85	407800.47	1294769.90	Картометрически й метод	2.50	—

86	407485.70	1295228.48	Картометрически й метод	2.50	—
87	407519.86	1295281.53	Картометрически й метод	2.50	—
88	407243.38	1295677.04	Картометрически й метод	2.50	—
89	407240.21	1295674.83	Картометрически й метод	2.50	—
90	407278.44	1295619.38	Картометрически й метод	2.50	—
91	407362.00	1295498.22	Картометрически й метод	2.50	—
92	407479.64	1295331.24	Картометрически й метод	2.50	—
93	407478.82	1295330.66	Картометрически й метод	2.50	—
94	407481.32	1295327.12	Картометрически й метод	2.50	—
95	407482.14	1295327.70	Картометрически й метод	2.50	—
96	407514.74	1295281.42	Картометрически й метод	2.50	—
97	407480.49	1295228.25	Картометрически й метод	2.50	—
98	407592.95	1295064.71	Картометрически й метод	2.50	—
99	407796.97	1294767.49	Картометрически й метод	2.50	—
83	407800.70	1294762.06	Картометрически й метод	2.50	—
Граница1(7)	—	—	—	—	—
100	407115.09	1295845.70	Картометрически й метод	2.50	—
101	407102.65	1295863.73	Картометрически й метод	2.50	—
102	407074.59	1295904.43	Картометрически й метод	2.50	—
103	406844.24	1296239.20	Картометрически й метод	2.50	—
104	406815.48	1296280.93	Картометрически й метод	2.50	—
105	406786.15	1296323.48	Картометрически й метод	2.50	—
106	406782.62	1296321.05	Картометрически й метод	2.50	—
107	406840.74	1296236.80	Картометрически й метод	2.50	—
108	406909.77	1296136.47	Картометрически й метод	2.50	—
109	406868.85	1296109.53	Картометрически й метод	2.50	—

110	406872.15	1296104.52	Картометрически й метод	2.50	—
111	406913.17	1296131.52	Картометрически й метод	2.50	—
112	407111.57	1295843.27	Картометрически й метод	2.50	—
100	407115.09	1295845.70	Картометрически й метод	2.50	—
Граница1(8)	—	—	—	—	—
113	407120.03	1295849.11	Картометрически й метод	2.50	—
114	407123.52	1295851.51	Картометрически й метод	2.50	—
115	406852.68	1296245.02	Картометрически й метод	2.50	—
116	406794.64	1296329.34	Картометрически й метод	2.50	—
117	406791.09	1296326.89	Картометрически й метод	2.50	—
118	406820.42	1296284.33	Картометрически й метод	2.50	—
119	406849.18	1296242.61	Картометрически й метод	2.50	—
120	407079.53	1295907.83	Картометрически й метод	2.50	—
121	407107.59	1295867.14	Картометрически й метод	2.50	—
113	407120.03	1295849.11	Картометрически й метод	2.50	—
Граница1(9)	—	—	—	—	—
122	406643.50	1296522.95	Картометрически й метод	2.50	—
123	406651.91	1296510.75	Картометрически й метод	2.50	—
124	406655.41	1296513.16	Картометрически й метод	2.50	—
125	406643.59	1296530.30	Картометрически й метод	2.50	—
126	406612.80	1296509.08	Картометрически й метод	2.50	—
127	406616.21	1296504.14	Картометрически й метод	2.50	—
122	406643.50	1296522.95	Картометрически й метод	2.50	—
Граница1(10)	—	—	—	—	—
128	406659.41	1296517.93	Картометрически й метод	2.50	—
129	406662.91	1296520.34	Картометрически й метод	2.50	—
130	406650.96	1296537.67	Картометрически й метод	2.50	—

131	406647.46	1296535.26	Картометрически й метод	2.50	—
128	406659.41	1296517.93	Картометрически й метод	2.50	—
Граница1(11)	—	—	—	—	—
132	406535.04	1296680.30	Картометрически й метод	2.50	—
133	406538.54	1296682.71	Картометрически й метод	2.50	—
134	406281.09	1297056.16	Картометрически й метод	2.50	—
135	406000.25	1297462.94	Картометрически й метод	2.50	—
136	405751.03	1297823.05	Картометрически й метод	2.50	—
137	405747.53	1297820.63	Картометрически й метод	2.50	—
138	405877.79	1297632.41	Картометрически й метод	2.50	—
139	405854.23	1297602.11	Картометрически й метод	2.50	—
140	405858.96	1297598.43	Картометрически й метод	2.50	—
141	405881.37	1297627.24	Картометрически й метод	2.50	—
142	405996.75	1297460.53	Картометрически й метод	2.50	—
143	406277.59	1297053.75	Картометрически й метод	2.50	—
132	406535.04	1296680.30	Картометрически й метод	2.50	—
Граница1(12)	—	—	—	—	—
144	406547.24	1296680.67	Картометрически й метод	2.50	—
145	406551.03	1296682.66	Картометрически й метод	2.50	—
146	406546.98	1296688.53	Картометрически й метод	2.50	—
147	406289.52	1297061.98	Картометрически й метод	2.50	—
148	406095.46	1297343.07	Картометрически й метод	2.50	—
149	406091.97	1297340.65	Картометрически й метод	2.50	—
150	406286.02	1297059.57	Картометрически й метод	2.50	—
151	406543.48	1296686.12	Картометрически й метод	2.50	—
144	406547.24	1296680.67	Картометрически й метод	2.50	—
Граница1(13)	—	—	—	—	—

152	405990.57	1297494.94	Картометрически й метод	2.50	—
153	405759.46	1297828.89	Картометрически й метод	2.50	—
154	405755.96	1297826.47	Картометрически й метод	2.50	—
155	405987.09	1297492.50	Картометрически й метод	2.50	—
152	405990.57	1297494.94	Картометрически й метод	2.50	—
Граница1(14)	—	—	—	—	—
156	405707.49	1297885.73	Картометрически й метод	2.50	—
157	405525.58	1298147.49	Картометрически й метод	2.50	—
158	405525.56	1298147.52	Картометрически й метод	2.50	—
159	405522.09	1298145.06	Картометрически й метод	2.50	—
160	405583.20	1298057.13	Картометрически й метод	2.50	—
161	405525.92	1298018.01	Картометрически й метод	2.50	—
162	405503.69	1298014.65	Картометрически й метод	2.50	—
163	405494.96	1298017.66	Картометрически й метод	2.50	—
164	405520.78	1297980.43	Картометрически й метод	2.50	—
165	405520.53	1297990.05	Картометрически й метод	2.50	—
166	405531.33	1298010.88	Картометрически й метод	2.50	—
167	405587.76	1298050.56	Картометрически й метод	2.50	—
168	405704.00	1297883.31	Картометрически й метод	2.50	—
156	405707.49	1297885.73	Картометрически й метод	2.50	—
Граница1(15)	—	—	—	—	—
169	405712.42	1297889.16	Картометрически й метод	2.50	—
170	405715.91	1297891.58	Картометрически й метод	2.50	—
171	405531.32	1298157.18	Картометрически й метод	2.50	—
172	405527.83	1298154.76	Картометрически й метод	2.50	—
173	405530.51	1298150.91	Картометрически й метод	2.50	—
169	405712.42	1297889.16	Картометрически	2.50	—

			й метод		
Граница1(16)	–	–	–	–	–
174	405456.93	1298246.26	Картометрически й метод	2.50	–
175	405446.59	1298261.14	Картометрически й метод	2.50	–
176	405413.05	1298309.41	Картометрически й метод	2.50	–
177	405392.93	1298338.31	Картометрически й метод	2.50	–
178	405389.38	1298335.84	Картометрически й метод	2.50	–
179	405449.92	1298248.84	Картометрически й метод	2.50	–
180	405425.98	1298233.12	Картометрически й метод	2.50	–
181	405429.27	1298228.11	Картометрически й метод	2.50	–
174	405456.93	1298246.26	Картометрически й метод	2.50	–
Граница1(17)	–	–	–	–	–
182	405333.22	1298424.10	Картометрически й метод	2.50	–
183	405170.01	1298658.58	Картометрически й метод	2.50	–
184	404844.43	1299126.29	Картометрически й метод	2.50	–
185	404730.17	1299288.90	Картометрически й метод	2.50	–
186	404680.80	1299359.16	Картометрически й метод	2.50	–
187	404677.12	1299356.58	Картометрически й метод	2.50	–
188	404896.33	1299044.32	Картометрически й метод	2.50	–
189	404870.95	1299027.32	Картометрически й метод	2.50	–
190	404876.38	1299020.21	Картометрически й метод	2.50	–
191	404900.90	1299037.75	Картометрически й метод	2.50	–
192	405329.67	1298421.63	Картометрически й метод	2.50	–
182	405333.22	1298424.10	Картометрически й метод	2.50	–
Граница1(18)	–	–	–	–	–
193	405024.96	1298884.89	Картометрически й метод	2.50	–
194	405008.62	1298908.37	Картометрически й метод	2.50	–
195	405005.20	1298905.84	Картометрически	2.50	–

			й метод		
196	405021.48	1298882.46	Картометрически й метод	2.50	—
193	405024.96	1298884.89	Картометрически й метод	2.50	—
Граница1(19)	—	—	—	—	—
197	404532.43	1299562.70	Картометрически й метод	2.50	—
198	404536.02	1299565.22	Картометрически й метод	2.50	—
199	404278.54	1299931.66	Картометрически й метод	2.50	—
200	404241.96	1299983.05	Картометрически й метод	2.50	—
201	404225.73	1300005.87	Картометрически й метод	2.50	—
202	404222.32	1300003.44	Картометрически й метод	2.50	—
203	404356.22	1299813.94	Картометрически й метод	2.50	—
204	404316.72	1299800.64	Картометрически й метод	2.50	—
205	404319.27	1299793.06	Картометрически й метод	2.50	—
206	404360.94	1299807.00	Картометрически й метод	2.50	—
197	404532.43	1299562.70	Картометрически й метод	2.50	—
Граница1(20)	—	—	—	—	—
207	404142.14	1300115.22	Картометрически й метод	2.50	—
208	404145.97	1300117.94	Картометрически й метод	2.50	—
209	404122.42	1300151.03	Картометрически й метод	2.50	—
210	404015.14	1300301.78	Картометрически й метод	2.50	—
211	403704.44	1300740.20	Картометрически й метод	2.50	—
212	403692.89	1300756.50	Картометрически й метод	2.50	—
213	403675.98	1300780.33	Картометрически й метод	2.50	—
214	403672.53	1300777.88	Картометрически й метод	2.50	—
215	403865.29	1300505.89	Картометрически й метод	2.50	—
216	403818.47	1300474.13	Картометрически й метод	2.50	—
217	403801.21	1300467.15	Картометрически й метод	2.50	—

218	403786.91	1300473.17	Картометрически й метод	2.50	—
219	403812.55	1300436.02	Картометрически й метод	2.50	—
220	403812.52	1300450.79	Картометрически й метод	2.50	—
221	403823.87	1300466.99	Картометрически й метод	2.50	—
222	403869.91	1300499.36	Картометрически й метод	2.50	—
207	404142.14	1300115.22	Картометрически й метод	2.50	—
Граница1(21)	—	—	—	—	—
223	404051.14	1300261.54	Картометрически й метод	2.50	—
224	404054.63	1300264.03	Картометрически й метод	2.50	—
225	403746.78	1300698.19	Картометрически й метод	2.50	—
226	403743.31	1300695.74	Картометрически й метод	2.50	—
227	404020.03	1300305.25	Картометрически й метод	2.50	—
223	404051.14	1300261.54	Картометрически й метод	2.50	—
Граница1(22)	—	—	—	—	—
228	403580.25	1300907.78	Картометрически й метод	2.50	—
229	403583.78	1300910.29	Картометрически й метод	2.50	—
230	403494.07	1301036.76	Картометрически й метод	2.50	—
231	403433.33	1301122.38	Картометрически й метод	2.50	—
232	403328.59	1301271.12	Картометрически й метод	2.50	—
233	403308.78	1301299.26	Картометрически й метод	2.50	—
234	403305.30	1301296.81	Картометрически й метод	2.50	—
235	403347.57	1301236.79	Картометрически й метод	2.50	—
236	403429.86	1301119.92	Картометрически й метод	2.50	—
228	403580.25	1300907.78	Картометрически й метод	2.50	—
Граница1(23)	—	—	—	—	—
237	403415.50	1301165.48	Картометрически й метод	2.50	—
238	403359.82	1301244.53	Картометрически й метод	2.50	—

239	403308.74	1301317.05	Картометрически й метод	2.50	—
240	403305.30	1301314.63	Картометрически й метод	2.50	—
241	403333.50	1301274.58	Картометрически й метод	2.50	—
242	403412.03	1301163.04	Картометрически й метод	2.50	—
237	403415.50	1301165.48	Картометрически й метод	2.50	—
Граница1(24)	—	—	—	—	—
243	403057.97	1301526.96	Картометрически й метод	2.50	—
244	403065.65	1301541.34	Картометрически й метод	2.50	—
245	403087.23	1301557.65	Картометрически й метод	2.50	—
246	403109.50	1301574.91	Картометрически й метод	2.50	—
247	403146.69	1301522.08	Картометрически й метод	2.50	—
248	403150.17	1301524.53	Картометрически й метод	2.50	—
249	403149.52	1301525.45	Картометрически й метод	2.50	—
250	403112.36	1301586.48	Картометрически й метод	2.50	—
251	403083.71	1301565.60	Картометрически й метод	2.50	—
252	403059.32	1301547.83	Картометрически й метод	2.50	—
253	403044.47	1301545.26	Картометрически й метод	2.50	—
254	403033.18	1301550.11	Картометрически й метод	2.50	—
255	403060.20	1301513.75	Картометрически й метод	2.50	—
243	403057.97	1301526.96	Картометрически й метод	2.50	—
Граница1(25)	—	—	—	—	—
256	403160.05	1301528.66	Картометрически й метод	2.50	—
257	403154.71	1301536.64	Картометрически й метод	2.50	—
258	403151.08	1301534.43	Картометрически й метод	2.50	—
259	403154.54	1301528.74	Картометрически й метод	2.50	—
260	403156.41	1301526.09	Картометрически й метод	2.50	—
256	403160.05	1301528.66	Картометрически	2.50	—

			й метод		
Граница1(26)	–	–	–	–	–
261	403043.22	1301700.01	Картометрически й метод	2.50	–
262	403039.82	1301705.58	Картометрически й метод	2.50	–
263	403030.43	1301703.19	Картометрически й метод	2.50	–
264	403030.19	1301704.16	Картометрически й метод	2.50	–
265	402990.84	1301694.13	Картометрически й метод	2.50	–
266	402991.08	1301693.17	Картометрически й метод	2.50	–
267	402977.07	1301689.60	Картометрически й метод	2.50	–
268	402971.39	1301707.88	Картометрически й метод	2.50	–
269	402901.60	1301957.95	Картометрически й метод	2.50	–
270	402902.56	1301958.22	Картометрически й метод	2.50	–
271	402899.98	1301967.45	Картометрически й метод	2.50	–
272	402899.02	1301967.18	Картометрически й метод	2.50	–
273	402894.50	1301983.38	Картометрически й метод	2.50	–
274	402831.39	1302209.49	Картометрически й метод	2.50	–
275	402794.25	1302342.56	Картометрически й метод	2.50	–
276	402790.16	1302341.40	Картометрически й метод	2.50	–
277	402973.50	1301684.54	Картометрически й метод	2.50	–
261	403043.22	1301700.01	Картометрически й метод	2.50	–
Граница1(27)	–	–	–	–	–
278	402989.60	1301698.98	Картометрически й метод	2.50	–
279	402989.85	1301698.01	Картометрически й метод	2.50	–
280	403029.20	1301708.03	Картометрически й метод	2.50	–
281	403028.95	1301709.00	Картометрически й метод	2.50	–
282	403042.64	1301712.49	Картометрически й метод	2.50	–
283	403049.40	1301701.38	Картометрически й метод	2.50	–

284	403053.79	1301702.36	Картометрически й метод	2.50	—
285	403048.13	1301711.65	Картометрически й метод	2.50	—
286	403045.82	1301715.44	Картометрически й метод	2.50	—
287	402984.04	1301701.73	Картометрически й метод	2.50	—
288	402885.28	1302054.54	Картометрически й метод	2.50	—
289	402923.24	1302065.10	Картометрически й метод	2.50	—
290	402838.87	1302365.76	Картометрически й метод	2.50	—
291	402790.69	1302352.35	Картометрически й метод	2.50	—
292	402791.89	1302348.13	Картометрически й метод	2.50	—
293	402798.40	1302349.99	Картометрически й метод	2.50	—
294	402837.17	1302211.11	Картометрически й метод	2.50	—
295	402900.28	1301984.99	Картометрически й метод	2.50	—
296	402904.80	1301968.79	Картометрически й метод	2.50	—
297	402903.84	1301968.52	Картометрически й метод	2.50	—
298	402906.41	1301959.29	Картометрически й метод	2.50	—
299	402907.38	1301959.56	Картометрически й метод	2.50	—
300	402977.15	1301709.58	Картометрически й метод	2.50	—
301	402981.11	1301696.82	Картометрически й метод	2.50	—
278	402989.60	1301698.98	Картометрически й метод	2.50	—
Граница1(28)	—	—	—	—	—
302	402603.29	1302250.14	Картометрически й метод	2.50	—
303	402608.22	1302250.63	Картометрически й метод	2.50	—
304	402609.25	1302251.02	Картометрически й метод	2.50	—
305	402610.25	1302251.51	Картометрически й метод	2.50	—
306	402611.19	1302252.09	Картометрически й метод	2.50	—
307	402612.08	1302252.75	Картометрически й метод	2.50	—

308	402612.91	1302253.48	Картометрически й метод	2.50	—
309	402613.66	1302254.29	Картометрически й метод	2.50	—
310	402614.34	1302255.16	Картометрически й метод	2.50	—
311	402614.95	1302256.09	Картометрически й метод	2.50	—
312	402615.46	1302257.06	Картометрически й метод	2.50	—
313	402615.88	1302258.09	Картометрически й метод	2.50	—
314	402616.22	1302259.14	Картометрически й метод	2.50	—
315	402616.45	1302260.22	Картометрически й метод	2.50	—
316	402616.59	1302261.32	Картометрически й метод	2.50	—
317	402616.56	1302261.78	Картометрически й метод	2.50	—
318	402615.89	1302262.36	Картометрически й метод	2.50	—
319	402615.27	1302263.01	Картометрически й метод	2.50	—
320	402614.70	1302263.70	Картометрически й метод	2.50	—
321	402614.21	1302264.45	Картометрически й метод	2.50	—
322	402613.78	1302265.23	Картометрически й метод	2.50	—
323	402613.42	1302266.06	Картометрически й метод	2.50	—
324	402613.14	1302266.91	Картометрически й метод	2.50	—
325	402612.94	1302267.78	Картометрически й метод	2.50	—
326	402612.81	1302268.66	Картометрически й метод	2.50	—
327	402612.54	1302271.45	Картометрически й метод	2.50	—
328	402612.50	1302272.32	Картометрически й метод	2.50	—
329	402612.53	1302273.19	Картометрически й метод	2.50	—
330	402612.63	1302274.06	Картометрически й метод	2.50	—
331	402612.82	1302274.91	Картометрически й метод	2.50	—
332	402613.07	1302275.75	Картометрически й метод	2.50	—
333	402613.40	1302276.56	Картометрически	2.50	—

			й метод		
334	402613.79	1302277.33	Картометрически й метод	2.50	—
335	402614.26	1302278.07	Картометрически й метод	2.50	—
336	402614.78	1302278.77	Картометрически й метод	2.50	—
337	402615.37	1302279.42	Картометрически й метод	2.50	—
338	402616.00	1302280.01	Картометрически й метод	2.50	—
339	402616.69	1302280.55	Картометрически й метод	2.50	—
340	402617.42	1302281.03	Картометрически й метод	2.50	—
341	402618.19	1302281.43	Картометрически й метод	2.50	—
342	402619.00	1302281.78	Картометрически й метод	2.50	—
343	402619.83	1302282.04	Картометрически й метод	2.50	—
344	402620.68	1302282.24	Картометрически й метод	2.50	—
345	402621.54	1302282.36	Картометрически й метод	2.50	—
346	402623.07	1302282.51	Картометрически й метод	2.50	—
347	402623.05	1302282.72	Картометрически й метод	2.50	—
348	402628.81	1302286.10	Картометрически й метод	2.50	—
349	402628.31	1302286.96	Картометрически й метод	2.50	—
350	402676.15	1302315.06	Картометрически й метод	2.50	—
351	402700.32	1302321.97	Картометрически й метод	2.50	—
352	402700.59	1302321.00	Картометрически й метод	2.50	—
353	402721.46	1302326.97	Картометрически й метод	2.50	—
354	402721.19	1302327.93	Картометрически й метод	2.50	—
355	402732.56	1302331.18	Картометрически й метод	2.50	—
356	402732.83	1302330.22	Картометрически й метод	2.50	—
357	402733.94	1302330.53	Картометрически й метод	2.50	—
358	402732.50	1302335.58	Картометрически й метод	2.50	—


359	402674.46	1302319.00	Картометрически й метод	2.50	—
360	402666.95	1302332.29	Картометрически й метод	2.50	—
361	402613.69	1302301.35	Картометрически й метод	2.50	—
362	402609.28	1302255.30	Картометрически й метод	2.50	—
302	402603.29	1302250.14	Картометрически й метод	2.50	—
Граница1(29)	—	—	—	—	—
363	402651.43	1302253.64	Картометрически й метод	2.50	—
364	402648.24	1302286.78	Картометрически й метод	2.50	—
365	402680.22	1302305.56	Картометрически й метод	2.50	—
366	402731.62	1302320.30	Картометрически й метод	2.50	—
367	402730.32	1302324.30	Картометрически й метод	2.50	—
368	402722.83	1302322.16	Картометрически й метод	2.50	—
369	402722.56	1302323.12	Картометрически й метод	2.50	—
370	402701.69	1302317.16	Картометрически й метод	2.50	—
371	402701.97	1302316.20	Картометрически й метод	2.50	—
372	402678.53	1302309.50	Картометрически й метод	2.50	—
373	402632.65	1302282.56	Картометрически й метод	2.50	—
374	402633.48	1302282.24	Картометрически й метод	2.50	—
375	402634.27	1302281.85	Картометрически й метод	2.50	—
376	402635.03	1302281.39	Картометрически й метод	2.50	—
377	402635.74	1302280.86	Картометрически й метод	2.50	—
378	402636.40	1302280.28	Картометрически й метод	2.50	—
379	402637.01	1302279.64	Картометрически й метод	2.50	—
380	402637.56	1302278.94	Картометрически й метод	2.50	—
381	402638.05	1302278.21	Картометрически й метод	2.50	—
382	402638.47	1302277.43	Картометрически й метод	2.50	—

383	402638.82	1302276.61	Картометрически й метод	2.50	—
384	402639.10	1302275.77	Картометрически й метод	2.50	—
385	402639.30	1302274.91	Картометрически й метод	2.50	—
386	402639.42	1302274.03	Картометрически й метод	2.50	—
387	402639.69	1302271.25	Картометрически й метод	2.50	—
388	402639.73	1302270.36	Картометрически й метод	2.50	—
389	402639.70	1302269.48	Картометрически й метод	2.50	—
390	402639.59	1302268.60	Картометрически й метод	2.50	—
391	402639.40	1302267.73	Картометрически й метод	2.50	—
392	402639.14	1302266.89	Картометрически й метод	2.50	—
393	402638.80	1302266.07	Картометрически й метод	2.50	—
394	402638.39	1302265.29	Картометрически й метод	2.50	—
395	402637.91	1302264.54	Картометрически й метод	2.50	—
396	402637.37	1302263.84	Картометрически й метод	2.50	—
397	402636.77	1302263.19	Картометрически й метод	2.50	—
398	402636.12	1302262.59	Картометрически й метод	2.50	—
399	402635.41	1302262.06	Картометрически й метод	2.50	—
400	402634.66	1302261.59	Картометрически й метод	2.50	—
401	402635.00	1302260.60	Картометрически й метод	2.50	—
402	402635.42	1302259.65	Картометрически й метод	2.50	—
403	402635.92	1302258.74	Картометрически й метод	2.50	—
404	402636.50	1302257.87	Картометрически й метод	2.50	—
405	402637.15	1302257.06	Картометрически й метод	2.50	—
406	402637.87	1302256.31	Картометрически й метод	2.50	—
407	402638.65	1302255.62	Картометрически й метод	2.50	—
408	402639.49	1302255.01	Картометрически	2.50	—

			й метод		
409	402640.38	1302254.46	Картометрически й метод	2.50	—
410	402641.31	1302254.00	Картометрически й метод	2.50	—
411	402642.28	1302253.62	Картометрически й метод	2.50	—
412	402643.27	1302253.33	Картометрически й метод	2.50	—
413	402644.29	1302253.12	Картометрически й метод	2.50	—
363	402651.43	1302253.64	Картометрически й метод	2.50	—
Граница1(30)	—	—	—	—	—
414	405435.61	1298294.91	Картометрически й метод	2.50	—
415	405394.67	1298353.58	Картометрически й метод	2.50	—
416	405391.41	1298351.00	Картометрически й метод	2.50	—
417	405417.97	1298312.83	Картометрически й метод	2.50	—
418	405432.12	1298292.49	Картометрически й метод	2.50	—
414	405435.61	1298294.91	Картометрически й метод	2.50	—
Граница1(31)	—	—	—	—	—
419	408906.45	1293210.26	Картометрически й метод	2.50	—
420	408917.77	1293218.45	Картометрически й метод	2.50	—
421	408911.74	1293226.68	Картометрически й метод	2.50	—
422	408908.74	1293224.48	Картометрически й метод	2.50	—
423	408771.25	1293412.22	Картометрически й метод	2.50	—
424	408445.06	1293857.64	Картометрически й метод	2.50	—
425	408285.19	1294075.94	Картометрически й метод	2.50	—
426	408281.60	1294080.84	Картометрически й метод	2.50	—
427	408278.17	1294078.33	Картометрически й метод	2.50	—
428	408281.76	1294073.43	Картометрически й метод	2.50	—
429	408441.63	1293855.13	Картометрически й метод	2.50	—
430	408735.83	1293453.40	Картометрически й метод	2.50	—

431	408908.82	1293217.18	Картометрический метод	2.50	—
432	408903.97	1293213.64	Картометрический метод	2.50	—
419	408906.45	1293210.26	Картометрический метод	2.50	—
3. Сведения о характерных точках части (частей) границы объекта					
Обозначение характерных точек части границы	Координаты, м		Метод определения координат характерной точки	Средняя квадратическая погрешность положения характерной точки (M_t), м	Описание обозначения точки на местности (при наличии)
	X	Y			
1	2	3	4	5	6
—	—	—	—	—	—

СХЕМА РАСПОЛОЖЕНИЯ ГРАНИЦ ПУБЛИЧНОГО СЕРВИТУТА

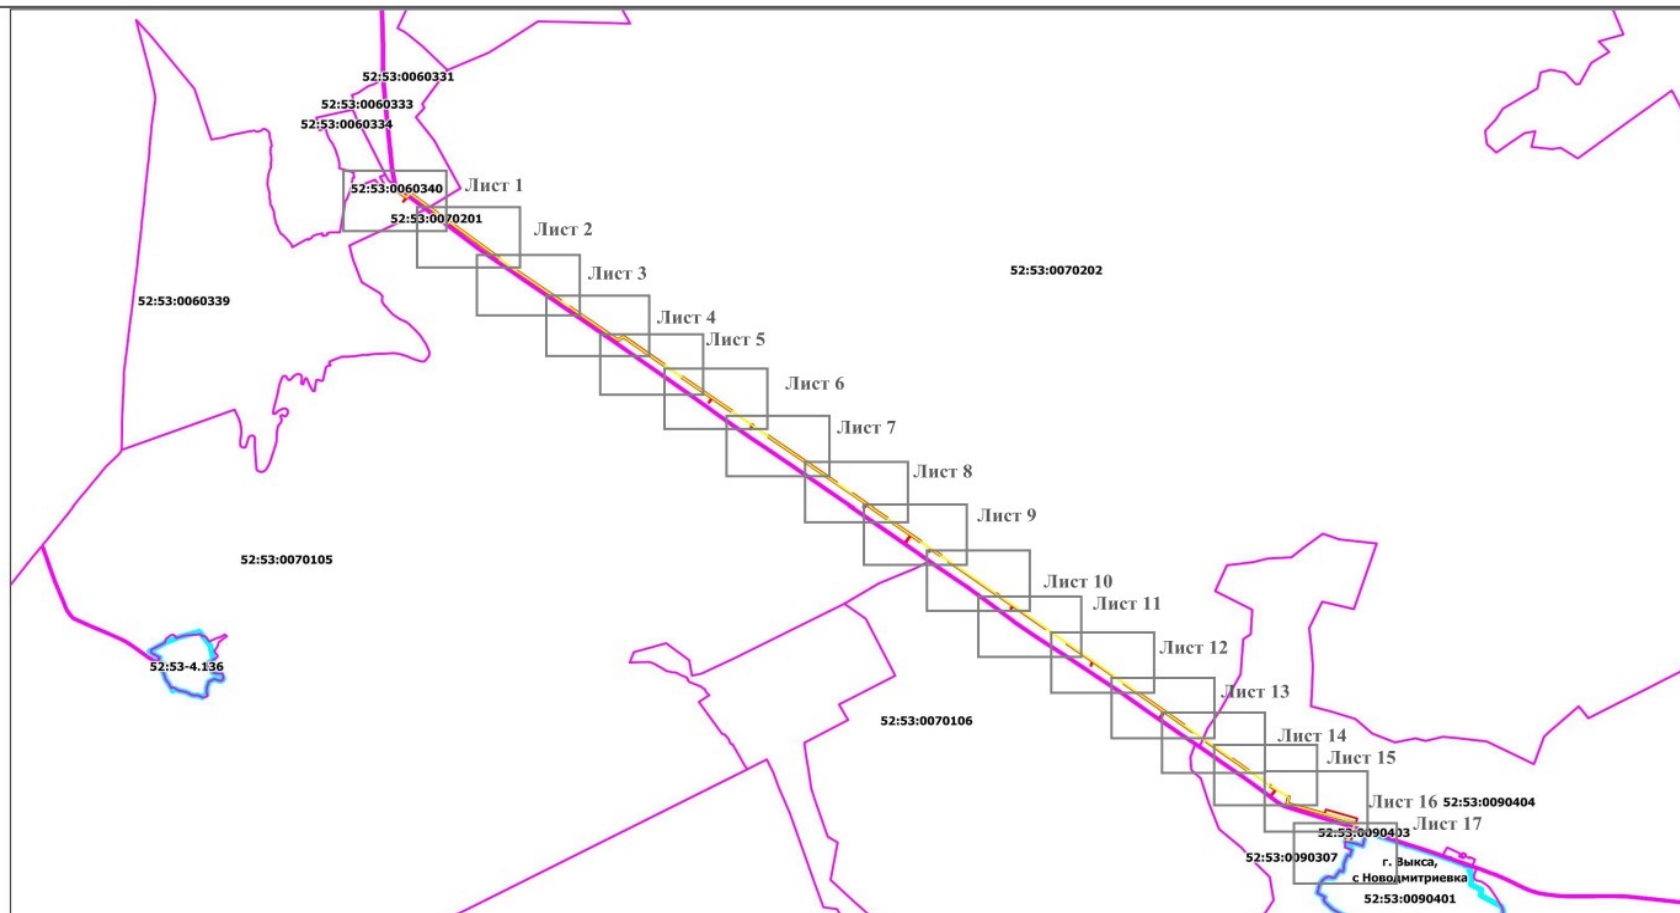

Используемые условные знаки и обозначения:

- 5
- г. Выкса
- 52:54:0400001
- 52:54:0400001:321

- Образуемая точка, сведения о которой позволяют однозначно определить ее местоположение
- Ось трассы и проектные границы публичного сервитута
- Существующая часть границы, имеющиеся в ЕГРН сведения о которой достаточны для определения ее местоположения
- Наименование населенного пункта
- Граница кадастрового квартала
- Кадастровый квартал
- Кадастровый номер земельного участка
- Граница муниципального образования

Масштаб 1: 40 000

Подпись



Урсегова Р.В.)
Дата 29.07.2024г

Используемые условные знаки и обозначения:

- 5 - Образованная точка, сведения о которой позволяют однозначно определить ее местоположение
- - Ось трассы и проектные границы публичного сервитута
- - Существующая часть границы, имеющаяся в ЕГРН сведения о которой достаточны для определения ее местоположения
- - Наименование населенного пункта
- - Граница кадастрового квартала
- - Кадастровый квартал
- - Кадастровый номер земельного участка
- - Граница муниципального образования

Масштаб 1: 2 000

Подпись *Урсегова Роза Владимировна* (Урсегова Р.В.)
 18-12-206
 29.07.2024г

Урсегова
Роза
Владимировна

Дата 29.07.2024г

СХЕМА РАСПОЛОЖЕНИЯ ГРАНИЦ ПУБЛИЧНОГО СЕРВИТУТА (лист 2)



Используемые условные знаки и обозначения:

- S - Образованная точка, сведения о которой позволяют однозначно определить ее местоположение
- - Ось трассы и проектные границы публичного сервитута
- - Существующая часть границы, имеющаяся в ЕГРН сведения о которой достаточны для определения ее местоположения
- - Наименование населенного пункта
- - Граница кадастрового квартала
- - Кадастровый квартал
- - Кадастровый номер земельного участка
- - Граница муниципального образования

Подпись



(Урегова Р.В.)
Дата 29.07.2024г

СХЕМА РАСПОЛОЖЕНИЯ ГРАНИЦ ПУБЛИЧНОГО СЕРВИТУТА (лист 5)



Используемые условные знаки и обозначения:

- 5
- г. Выкса
- 52:54:0400001
- 52:54:0400001:321
- Образующая точка, сведения о которой позволяют однозначно определить ее местоположение
- Ось трассы и проектные границы публичного сервитута
- Существующая часть границы, имеющиеся в ЕГРН сведения о которой достаточны для определения ее местоположения
- Наименование населенного пункта
- Граница кадастрового квартала
- Кадастровый квартал
- Кадастровый номер земельного участка
- Граница муниципального образования

Масштаб 1: 2 000

Подпись



(Урсегова Р.В.)
Дата 29.07.2024г

СХЕМА РАСПОЛОЖЕНИЯ ГРАНИЦ ПУБЛИЧНОГО СЕРВИТУТА (лист 7)



СХЕМА РАСПОЛОЖЕНИЯ ГРАНИЦ ПУБЛИЧНОГО СЕРВИТУТА (лист 8)



Используемые условные знаки и обозначения:

- S
- г. Выкса
- 52:54:0400001
- 52:54:0400001:321
- Образующая точка, сведения о которой позволяют однозначно определить ее местоположение
- Ось трассы и проектные границы публичного сервитута
- Существующая часть границы, имеющиеся в ЕГРН сведения о которой достаточны для определения ее местоположения
- Наименование населенного пункта
- Граница кадастрового квартала
- Кадастровый квартал
- Кадастровый номер земельного участка
- Граница муниципального образования

Масштаб 1: 2 000

Подпись



Урсегова Р.В.)
Дата 29.07.2024г

СХЕМА РАСПОЛОЖЕНИЯ ГРАНИЦ ПУБЛИЧНОГО СЕРВИТУТА (лист 9)



Используемые условные знаки и обозначения:

- 5 - Образованная точка, сведения о которой позволяют однозначно определить ее местоположение
- Ось, трассы и проектные границы публичного сервитута
- Существующая часть границы, имеющаяся в ЕГРН сведения о которой достаточны для определения ее местоположения
- Наименование населенного пункта
- Граница кадастрового квартала
- Кадастровый квартал
- Кадастровый номер земельного участка
- Граница муниципального образования

Масштаб 1: 2 000

Подпись



(Урсегова Р.В.)
Дата 29.07.2024г

СХЕМА РАСПОЛОЖЕНИЯ ГРАНИЦ ПУБЛИЧНОГО СЕРВИТУТА (лист 10)

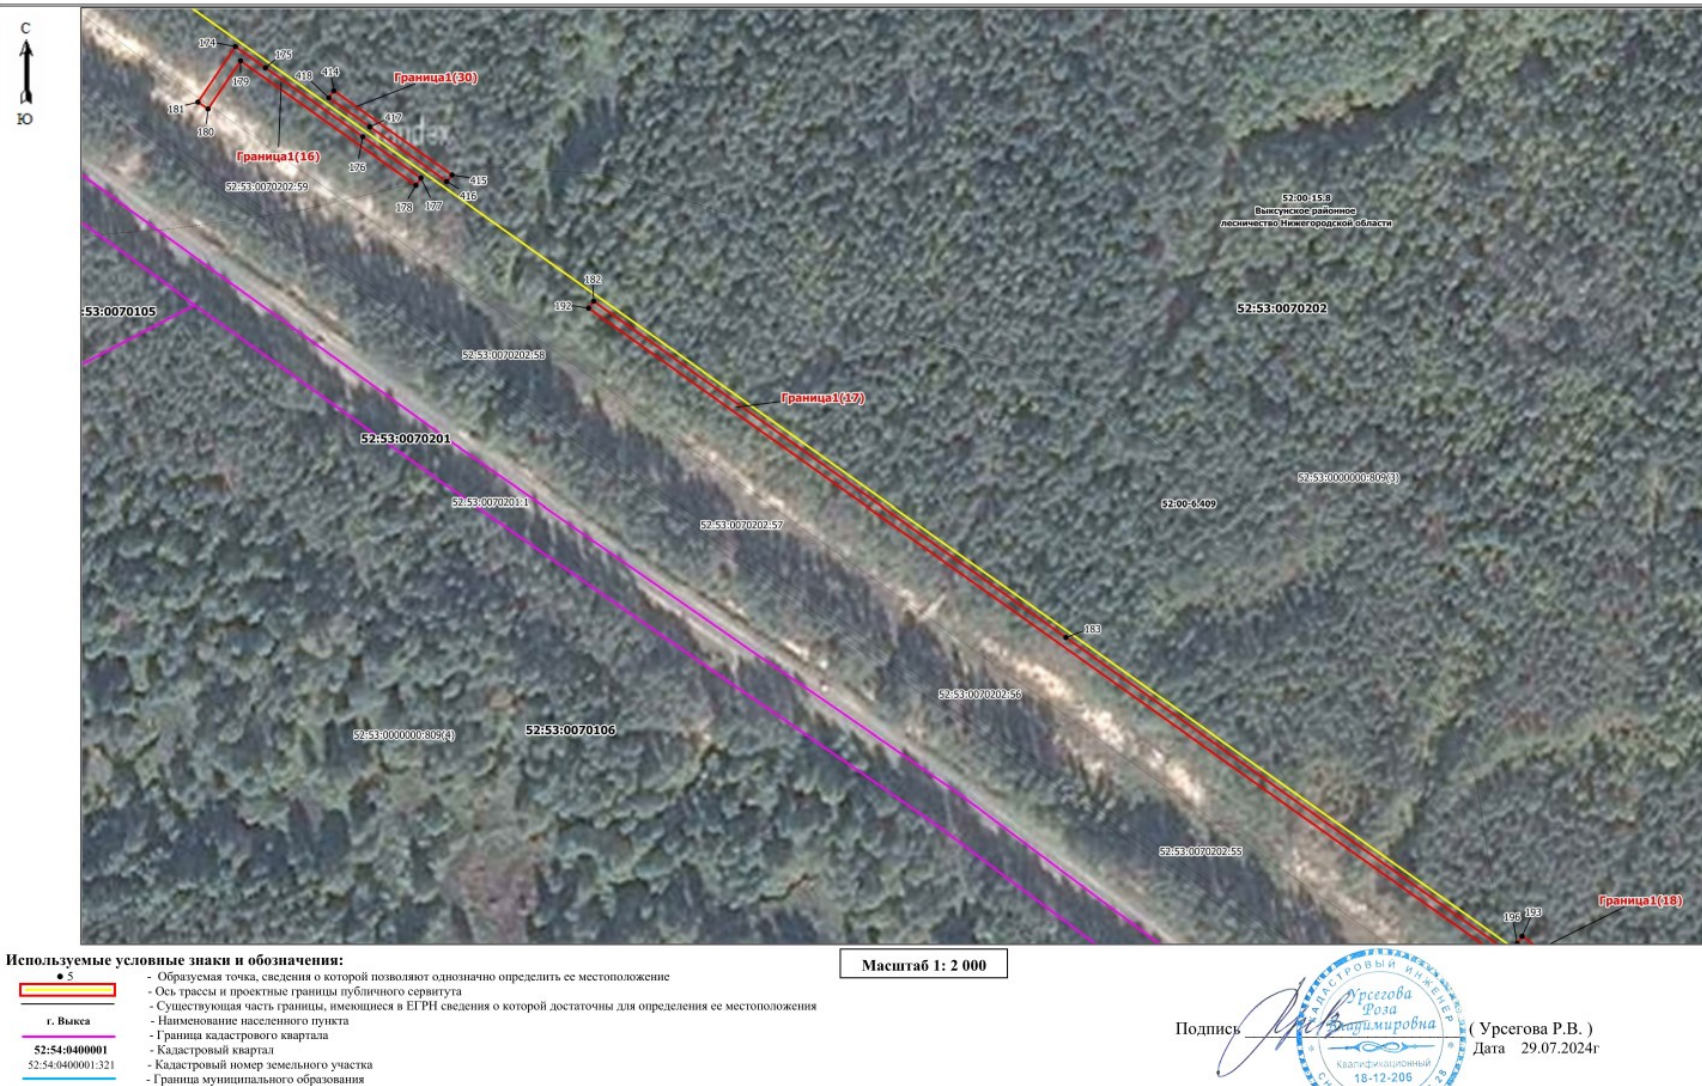


СХЕМА РАСПОЛОЖЕНИЯ ГРАНИЦ ПУБЛИЧНОГО СЕРВИТУТА (лист 11)



Используемые условные знаки и обозначения:

- S
 - г. Выкса
 - 52:54:0400001
 - 52:54:0400001:321
- Образная точка, сведения о которой позволяют однозначно определить ее местоположение
 - Ось трассы и проектные границы публичного сервитута
 - Существующая часть границы, имеющиеся в ЕГРН сведения о которой достаточны для определения ее местоположения
 - Наименование населенного пункта
 - Граница кадастрового квартала
 - Кадастровый квартал
 - Кадастровый номер земельного участка
 - Граница муниципального образования

Масштаб 1: 2 000

Подпись



(Урсегова Р.В.)
Дата 29.07.2024г

СХЕМА РАСПОЛОЖЕНИЯ ГРАНИЦ ПУБЛИЧНОГО СЕРВИТУТА (лист 12)



Используемые условные знаки и обозначения:

- 5
- г. Выкса
- 52:54:0400001
- 52:54:0400001.321
- Образованная точка, сведения о которой позволяют однозначно определить ее местоположение
- Ось трассы и проектные границы публичного сервитута
- Существующая часть границы, имеющаяся в ЕГРН сведения о которой достаточны для определения ее местоположения
- Наименование населенного пункта
- Граница кадастрового квартала
- Кадастровый квартал
- Кадастровый номер земельного участка
- Граница муниципального образования

Масштаб 1: 2 000

Подпись  (Урегова Р.В.)
Дата 29.07.2024г.



СХЕМА РАСПОЛОЖЕНИЯ ГРАНИЦ ПУБЛИЧНОГО СЕРВИТУТА (лист 13)



Используемые условные знаки и обозначения:

- 5 - Образующая точка, сведения о которой позволяют однозначно определить ее местоположение
- - Ось трассы и проектные границы публичного сервитута
- - Существующая часть границы, имеющаяся в ЕГРН сведения о которой достаточны для определения ее местоположения
- - Наименование населенного пункта
- - Граница кадастрового квартала
- - Кадастровый квартал
- - Кадастровый номер земельного участка
- - Граница муниципального образования

Масштаб 1: 2 000

Подпись



(Урсегова Р.В.)
Дата 29.07.2024г

СХЕМА РАСПОЛОЖЕНИЯ ГРАНИЦ ПУБЛИЧНОГО СЕРВИТУТА (лист 14)




Используемые условные знаки и обозначения:

- S - Образованная точка, сведения о которой позволяют однозначно определить ее местоположение
- - Ось трассы и проектные границы публичного сервитута
- - Существующая часть границы, имеющаяся в ЕГРН сведения о которой достаточны для определения ее местоположения
- г. Выкса - Наименование населенного пункта
- - Граница кадастрового квартала
- - Кадастровый квартал
- - Кадастровый номер земельного участка
- - Граница муниципального образования

Масштаб 1: 2 000

Подпись

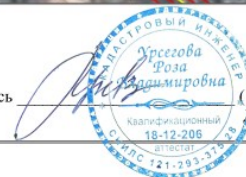

Урсегова Р.В.)
Дата 29.07.2024г

СХЕМА РАСПОЛОЖЕНИЯ ГРАНИЦ ПУБЛИЧНОГО СЕРВИТУТА (лист 15)



Используемые условные знаки и обозначения:

- 5 - Образованная точка, сведения о которой позволяют однозначно определить ее местоположение
- Ось трассы и проектные границы публичного сервитута
- Существующая часть границы, имеющаяся в ЕГРН сведения о которой достаточны для определения ее местоположения
- Наименование населенного пункта
- Граница кадастрового квартала
- Кадастровый квартал
- Кадастровый номер земельного участка
- Граница муниципального образования

Масштаб 1: 2 000


Подпись



Урсегова Р.В.)

Дата 29.07.2024г

СХЕМА РАСПОЛОЖЕНИЯ ГРАНИЦ ПУБЛИЧНОГО СЕРВИТУТА (лист 17)

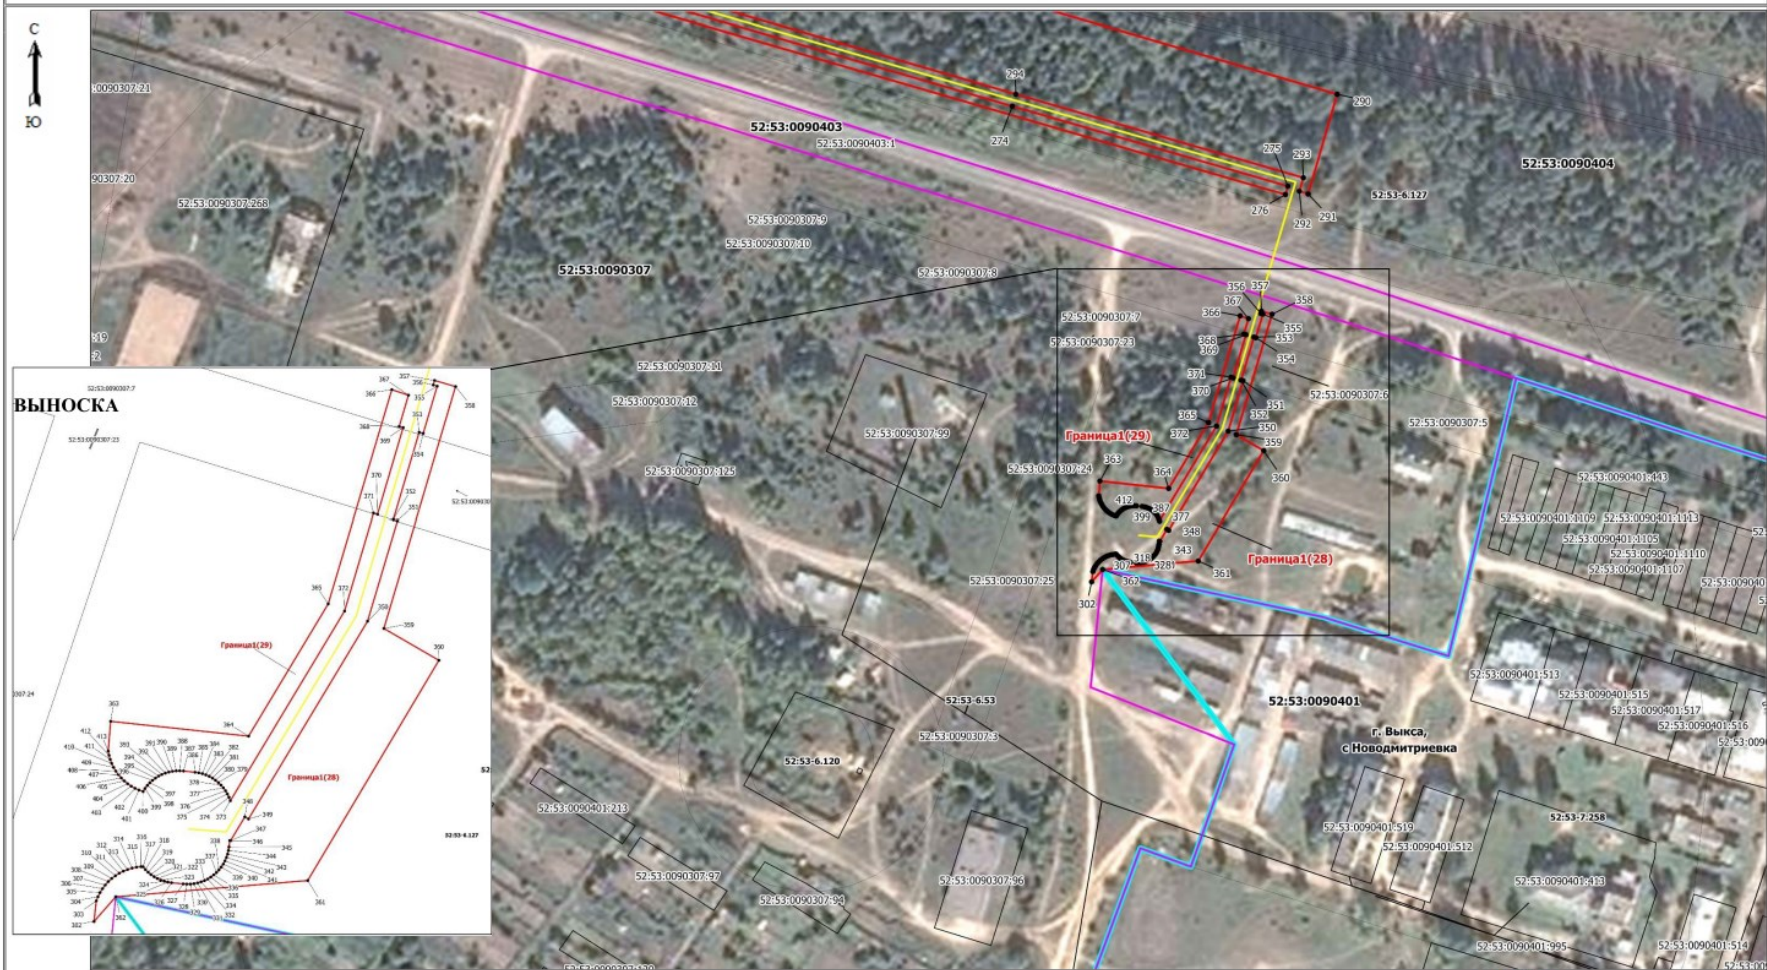

Используемые условные знаки и обозначения:

- S
- г. Выкса
- 52:54:0400001
- 52:54:0400001:321
- Образующая точка, сведения о которой позволяют однозначно определить ее местоположение
- Ось трассы и проектные границы публичного сервитута
- Существующая часть границы, имеющаяся в ЕГРН сведения о которой достаточны для определения ее местоположения
- Наименование населенного пункта
- Граница кадастрового квартала
- Кадастровый квартал
- Кадастровый номер земельного участка
- Граница муниципального образования

Масштаб 1: 2 000

Подпись



(Урсегова Р.В.)
Дата 29.07.2024г

Приложение 2
к постановлению администрации
городского округа город Выкса
Нижегородской области
от 13.09.2024 № 3223

График выполнения работ при строительстве и эксплуатации объекта «Газопровод межпоселковый к с. Новодмитриевка городского округа город Выкса Нижегородской области» в отношении земельных участков, находящихся в государственной или муниципальной собственности и не предоставленных гражданам или юридическим лицам

Виды работ	2025	2024-2027
	3,7 месяца	3 года
Строительно-монтажные работы по объекту трубопроводного транспорта «Газопровод межпоселковый к с. Новодмитриевка городского округа город Выкса Нижегородской области»	X	
Обеспечение строительства объекта трубопроводного транспорта «Газопровод межпоселковый к с. Новодмитриевка городского округа город Выкса Нижегородской области»		X