



АДМИНИСТРАЦИЯ ГОРОДСКОГО ОКРУГА
ГОРОД ВЫКСА НИЖЕГОРОДСКОЙ ОБЛАСТИ

ПОСТАНОВЛЕНИЕ

13.09.2024

№ 3224

Об установлении публичного сервитута

В соответствии со статьей 23, главой V.7 Земельного кодекса Российской Федерации, Федеральным законом от 25 октября 2001 года № 137-ФЗ «О введении в действие Земельного кодекса Российской Федерации», Федеральным законом от 6 октября 2003 года № 131-ФЗ «Об общих принципах организации местного самоуправления в Российской Федерации», региональной программой газификации жилищно-коммунального хозяйства, промышленных и иных организаций Нижегородской области на 2022-2032 годы, утвержденная постановлением Правительства Нижегородской области от 30.12.2021 №1247, рассмотрев представленные документы и ходатайство об установлении публичного сервитута общества с ограниченной ответственностью «Газпром газификация» (далее также - ООО «Газпром газификация»), информационного сообщения о возможном установлении публичного сервитута, учитывая отсутствие заявлений иных правообладателей земельных участков в период публикации сообщения о возможном установлении публичного сервитута опубликованного на официальном сайте администрации городского округа город Выкса Нижегородской области, администрация городского округа город Выкса Нижегородской области постановляет:

1. Установить публичный сервитут сроком на 49 лет со дня внесения сведения о нем в Единый государственный реестр недвижимости согласно сведениям о границах публичного сервитута, в интересах общества с ограниченной ответственностью «Газпром газификация» (ИНН 7813655197, адрес юридического лица: 194044, г. Санкт-Петербург, вн.тер. г. муниципальный округ Сампсониевское, пр-кт Большой Сампсониевский, д.60, литера А), в целях строительства и эксплуатации линейного объекта системы газоснабжения местного значения «Газопровод межпоселковый к с. Новодмитриевка городского округа город Выкса Нижегородской области» в отношении земель и земельных участков:

1) части земельного участка с кадастровым номером: 52:53:0060340:1, находящегося по адресу: Нижегородская обл., г. Выкса, рп. Виля, Выкса-Вознесенское – Сатис (код дороги К-61), относящегося к землям населенных пунктов;

2) части земельного участка с кадастровым номером: 52:53:0000000:809, находящегося по адресу: Нижегородская область, городской округ город Выкса, Выксунское районное лесничество, Вильское участковое лесничество, кварталы №№ 1-13, 14 (кроме в. 3ч, 5ч, 12ч, 15ч, 16ч, 17ч, 18ч), 15 (кроме в. 26ч), 16-28, 29 (кроме в. 47ч, 50ч, 51ч), 30 (кроме в. 17ч, 22ч), 31 (кроме в. 7ч, 37ч, 38ч), 32 (кроме в. 3ч, 29ч, 30ч, 31ч), 33 (кроме в. 21ч), 34-35, 36 (кроме в. 33ч, 40ч, 45ч, 48ч, 52ч), 37-46, 47 (кроме в. 23ч), 48, 49 (кроме в. 16ч, 19ч), 50 (кроме в. 21ч, 24ч), 51 (кроме в. 8ч, 19ч), 52, 53 (кроме в. 15ч, 21ч, 35ч), 54-55, 56 (кроме в. 1ч), 57 (кроме в. 1ч), 58 (кроме в. 1ч), 59 (кроме в. 31ч), 60-69, 70 (кроме в. 13ч, 20ч), 71 (кроме в. 3ч, 5ч), 72-80, 81 (кроме в. 15ч), 82-89, 90 (кроме в. 16ч), 91-101, 102 (кроме в. 6ч), 103 (кроме в. 26ч) 104-109, 110 (кроме в. 21ч), 111 (кроме в. 116ч), 112-128, 129 (кроме в. 26ч), 130-134, 135 (кроме в. 24ч), 136 (кроме в. 15ч), 137-146, 147 (кроме в. 18ч), 148 (кроме в. 22ч, 27ч), 149-151, 152 (кроме в. 14ч), 153 (кроме в. 6ч), 154-165, 166 (кроме в. 4ч, 5ч), 167, 168 (кроме в. 46ч), 169 (кроме в. 9ч), 170-182, 183 (кроме в. 35ч), 184 (кроме в. 33ч), 185-200, 201 (кроме в. 1-7ч, 10ч, 11, 12ч, 16, 17ч, 19ч, 22, 24, 25), относящегося к землям

лесного фонда;

3) части земельного участка с кадастровым номером: 52:53:0000000:810, находящегося по адресу: Нижегородская область, городской округ город Выкса, Выксунское районное лесничество, Вильское участковое лесничество, кварталы №№ 203, 204, 205 (за исключением выдела 10), 206, 207, Димарское участковое лесничество, кварталы №№ 204 (за исключением части выделов 14,15), 205, 208, (за исключением части выделов 5,6,7,8,15,18,19,20,21,24) 209 (за исключением части выделов 10,11), Семиловское участковое лесничество, кварталы №№ 275 (за исключением части выделов 1,3,4,20), 276, относящегося к землям лесного фонда;

4) части земельного участка с кадастровым номером: 52:53:0000000:64 ЕЗ (52:53:0070201:1), находящегося по адресу: Нижегородская обл., г.Выкса, Выкса-Вознесенское-Сатис (код дороги К-61), относящегося к землям промышленности, энергетики, транспорта, связи, радиовещания, телевидения, информатики, земли для обеспечения космической деятельности, земли обороны, безопасности и земли иного специального назначения;

5) земель неразграниченной государственной собственности в границах кадастровых кварталов: 52:53:0060339, 52:53:0060331, 52:53:0070202, 52:53:0090404, 52:53:0090307.

2. Утвердить границы публичного сервитута в соответствии со схемой расположения границ публичного сервитута и описанием местоположения границ согласно приложению 1 к настоящему постановлению.

3. Плата за публичный сервитут:

1) в отношении земель неразграниченной государственной собственности и не обремененных правами третьих лиц, указанных в подпункте 5 пункта 1 настоящего постановления:

а) устанавливается в размере 0,01 процента среднего уровня кадастровой стоимости земельных участков по городскому округу город Выкса Нижегородской области за каждый год использования. При этом плата за публичный сервитут, установленный на три года и более, не может быть менее

чем 0,1 процента среднего уровня кадастровой стоимости земельных участков по городскому округу город Выкса Нижегородской области, обремененных сервитутом, за весь срок сервитута;

б) вносится ООО «Газпром газификация» единовременным платежом не позднее шести месяцев со дня принятия настоящего постановления;

2) в отношении частей земельных участков, указанных в подпунктах 1-4 пункта 1 настоящего постановления, определяется в соответствии с законодательством Российской Федерации.

4. Установить график проведения работ при осуществлении деятельности, для обеспечения которой устанавливается публичный сервитут в отношении земель, государственная собственность на которые не разграничена, указанных в подпункте 5 пункта 1 настоящего постановления в соответствии с приложением 2 к настоящему постановлению.

5. Порядок установления зон с особыми условиями использования территорий и содержание ограничений прав земель и земельных участков, указанных в пункте 1 настоящего постановления в границах таких зон установлен постановлением Правительства Российской Федерации от 20 ноября 2000 года № 878 «Об утверждении Правил охраны газораспределительных сетей».

6. Срок, в течение которого использование указанных в пункте 1 настоящего постановления земель и земельных участков в соответствии с их разрешенным использованием будет невозможно или существенно затруднено в связи с осуществлением сервитута – 3,7 месяца со дня установления публичного сервитута.

7. Рекомендовать ООО «Газпром газификация»:

1) заключить с правообладателями земельных участков, указанных в подпунктах 1 - 4 пункта 1 настоящего постановления соглашения об осуществлении публичного сервитута;

2) привести земельные участки в состояние, пригодное для использования в соответствии с видом разрешенного использования, устранить


последствия деятельности, для которой устанавливался публичный сервитут, в сроки, предусмотренные пунктом 8 статьи 39.50 Земельного кодекса Российской Федерации.

8. Комитету по управлению муниципальным имуществом администрации городского округа город Выкса Нижегородской области (А.В. Лаврентьев) в течение пяти рабочих дней со дня принятия настоящего постановления:

- 1) направить копию настоящего постановления в орган регистрации прав;
- 2) направить обладателю публичного сервитута копию настоящего постановления, сведения о лицах, являющихся правообладателями земельных участков, сведения о лицах, подавших заявления об учете их прав (обременений прав) на земельные участки, способах связи с ними, копии документов, подтверждающих права указанных лиц на земельные участки.

9. Контроль за исполнением настоящего постановления возложить на заместителя главы администрации городского округа город Выкса Растунина Д.В.

Глава
местного самоуправления

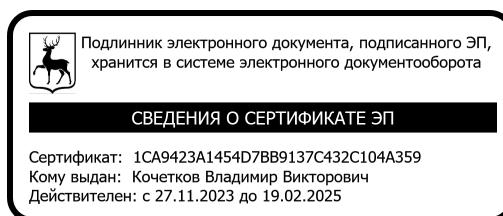

В.В. Кочетков

Приложение 1
к постановлению администрации
городского округа город Выкса
Нижегородской области
от 13.09.2024 № 3224

ГРАФИЧЕСКОЕ ОПИСАНИЕ
местоположения границ публичного сервитута

Публичный сервитут для целей строительства и эксплуатации линейного
объекта системы газоснабжения местного значения «Газопровод
межпоселковый к с. Новодмитриевка городского округа город Выкса
Нижегородской области»
(наименование объекта, местоположение границ которого описано (далее -
объект))

Раздел 1

Сведения об объекте		
№ п/п	Характеристики объекта	Описание характеристик
1	2	3
1	Местоположение объекта	Нижегородская область, город Выкса городской округ
2	Площадь объекта +/- величина погрешности определения площади (Р+/- Дельта Р)	69137 кв.м ± 2300.73 кв.м
3	Иные характеристики объекта	Публичный сервитут в отношении земель и земельных участков для целей строительства и эксплуатации линейного объекта системы газоснабжения местного значения «Газопровод межпоселковый к с. Новодмитриевка городского округа город Выкса Нижегородской области» , сроком на 49 лет в пользу ООО «Газпром газификация», ИНН 7813655197, ОГРН 1217800107744. Почтовый адрес: 194044, г. Санкт- Петербург, вн.тер.г. Муниципальный округ Сампсониевское, пр-кт Большой Сампсониевский, д.60, литера А. Электронная почта: info@eoggazprom.ru

Раздел 2

Сведения о местоположении границ объекта					
1. Система координат <u>МСК-52, зона 1</u>					
2. Сведения о характерных точках границ объекта					
Обозначение характерных точек границ	Координаты, м		Метод определения координат характерной точки	Средняя квадратическая погрешность положения характерной точки (M_t), м	Описание обозначения точки на местности (при наличии)
	X	Y			
1	2	3	4	5	6
1	408934.05	1293086.63	Картометрический метод	2.50	—
2	408921.80	1293104.40	Картометрический метод	2.50	—
3	408922.62	1293104.97	Картометрический метод	2.50	—
4	408866.56	1293186.35	Картометрический метод	2.50	—
5	408874.66	1293192.26	Картометрический метод	2.50	—
6	408874.07	1293193.07	Картометрический метод	2.50	—
7	408887.36	1293202.76	Картометрический метод	2.50	—
8	408887.95	1293201.95	Картометрический метод	2.50	—
9	408908.82	1293217.18	Картометрический метод	2.50	—
10	408735.82	1293453.40	Картометрический метод	2.50	—
11	408441.63	1293855.13	Картометрический метод	2.50	—
12	408281.76	1294073.43	Картометрический метод	2.50	—
13	408151.69	1294251.03	Картометрический метод	2.50	—
14	408148.24	1294255.75	Картометрический метод	2.50	—
15	407912.42	1294599.30	Картометрический метод	2.50	—
16	407911.60	1294598.73	Картометрический метод	2.50	—
17	407908.17	1294603.72	Картометрический метод	2.50	—
18	407909.00	1294604.29	Картометрический метод	2.50	—
19	407891.28	1294630.09	Картометрический метод	2.50	—
20	407863.21	1294670.99	Картометрический	2.50	—

			метод		
21	407796.97	1294767.49	Картометрический метод	2.50	—
22	407592.95	1295064.71	Картометрический метод	2.50	—
23	407480.49	1295228.25	Картометрический метод	2.50	—
24	407514.74	1295281.42	Картометрический метод	2.50	—
25	407482.14	1295327.70	Картометрический метод	2.50	—
26	407481.32	1295327.12	Картометрический метод	2.50	—
27	407478.82	1295330.66	Картометрический метод	2.50	—
28	407479.64	1295331.24	Картометрический метод	2.50	—
29	407362.00	1295498.22	Картометрический метод	2.50	—
30	407278.44	1295619.38	Картометрический метод	2.50	—
31	407107.59	1295867.14	Картометрический метод	2.50	—
32	407079.53	1295907.83	Картометрический метод	2.50	—
33	406849.18	1296242.61	Картометрический метод	2.50	—
34	406820.42	1296284.33	Картометрический метод	2.50	—
35	406618.04	1296577.95	Картометрический метод	2.50	—
36	406543.48	1296686.12	Картометрический метод	2.50	—
37	406286.02	1297059.57	Картометрический метод	2.50	—
38	406005.18	1297466.36	Картометрический метод	2.50	—
39	405750.09	1297834.95	Картометрический метод	2.50	—
40	405530.51	1298150.91	Картометрический метод	2.50	—
41	405451.52	1298264.57	Картометрический метод	2.50	—
42	405417.97	1298312.83	Картометрический метод	2.50	—
43	405174.94	1298662.01	Картометрический метод	2.50	—
44	404849.34	1299129.73	Картометрический метод	2.50	—
45	404735.08	1299292.34	Картометрический метод	2.50	—

46	404593.21	1299494.25	Картометрический метод	2.50	—
47	404283.44	1299935.12	Картометрический метод	2.50	—
48	404246.85	1299986.53	Картометрический метод	2.50	—
49	404127.31	1300154.50	Картометрический метод	2.50	—
50	404020.03	1300305.25	Картометрический метод	2.50	—
51	403709.34	1300743.67	Картометрический метод	2.50	—
52	403697.78	1300759.97	Картометрический метод	2.50	—
53	403498.96	1301040.23	Картометрический метод	2.50	—
54	403438.23	1301125.84	Картометрический метод	2.50	—
55	403333.50	1301274.58	Картометрический метод	2.50	—
56	403154.54	1301528.74	Картометрический метод	2.50	—
57	403042.64	1301712.49	Картометрический метод	2.50	—
58	403028.95	1301709.00	Картометрический метод	2.50	—
59	403029.20	1301708.03	Картометрический метод	2.50	—
60	402989.85	1301698.01	Картометрический метод	2.50	—
61	402989.60	1301698.98	Картометрический метод	2.50	—
62	402981.11	1301696.82	Картометрический метод	2.50	—
63	402977.15	1301709.58	Картометрический метод	2.50	—
64	402907.38	1301959.56	Картометрический метод	2.50	—
65	402906.41	1301959.29	Картометрический метод	2.50	—
66	402903.84	1301968.52	Картометрический метод	2.50	—
67	402904.80	1301968.79	Картометрический метод	2.50	—
68	402900.28	1301984.99	Картометрический метод	2.50	—
69	402837.17	1302211.10	Картометрический метод	2.50	—
70	402798.40	1302349.99	Картометрический метод	2.50	—
71	402781.29	1302345.10	Картометрический	2.50	—

			метод		
72	402781.56	1302344.14	Картометрический метод	2.50	—
73	402732.83	1302330.22	Картометрический метод	2.50	—
74	402732.56	1302331.18	Картометрический метод	2.50	—
75	402721.19	1302327.93	Картометрический метод	2.50	—
76	402721.46	1302326.97	Картометрический метод	2.50	—
77	402700.59	1302321.00	Картометрический метод	2.50	—
78	402700.32	1302321.96	Картометрический метод	2.50	—
79	402676.15	1302315.06	Картометрический метод	2.50	—
80	402628.31	1302286.96	Картометрический метод	2.50	—
81	402628.81	1302286.10	Картометрический метод	2.50	—
82	402623.05	1302282.72	Картометрический метод	2.50	—
83	402623.07	1302282.51	Картометрический метод	2.50	—
84	402621.54	1302282.36	Картометрический метод	2.50	—
85	402620.68	1302282.24	Картометрический метод	2.50	—
86	402619.83	1302282.04	Картометрический метод	2.50	—
87	402619.00	1302281.77	Картометрический метод	2.50	—
88	402618.19	1302281.43	Картометрический метод	2.50	—
89	402617.42	1302281.02	Картометрический метод	2.50	—
90	402616.69	1302280.55	Картометрический метод	2.50	—
91	402616.00	1302280.01	Картометрический метод	2.50	—
92	402615.37	1302279.42	Картометрический метод	2.50	—
93	402614.78	1302278.77	Картометрический метод	2.50	—
94	402614.26	1302278.07	Картометрический метод	2.50	—
95	402613.79	1302277.33	Картометрический метод	2.50	—
96	402613.40	1302276.56	Картометрический метод	2.50	—

97	402613.07	1302275.75	Картометрический метод	2.50	—
98	402612.82	1302274.91	Картометрический метод	2.50	—
99	402612.63	1302274.06	Картометрический метод	2.50	—
100	402612.53	1302273.19	Картометрический метод	2.50	—
101	402612.50	1302272.32	Картометрический метод	2.50	—
102	402612.54	1302271.45	Картометрический метод	2.50	—
103	402612.81	1302268.66	Картометрический метод	2.50	—
104	402612.94	1302267.78	Картометрический метод	2.50	—
105	402613.14	1302266.91	Картометрический метод	2.50	—
106	402613.42	1302266.06	Картометрический метод	2.50	—
107	402613.78	1302265.23	Картометрический метод	2.50	—
108	402614.21	1302264.45	Картометрический метод	2.50	—
109	402614.70	1302263.70	Картометрический метод	2.50	—
110	402615.27	1302263.01	Картометрический метод	2.50	—
111	402615.89	1302262.36	Картометрический метод	2.50	—
112	402616.56	1302261.77	Картометрический метод	2.50	—
113	402616.59	1302261.32	Картометрический метод	2.50	—
114	402616.45	1302260.22	Картометрический метод	2.50	—
115	402616.22	1302259.14	Картометрический метод	2.50	—
116	402615.88	1302258.08	Картометрический метод	2.50	—
117	402615.46	1302257.06	Картометрический метод	2.50	—
118	402614.95	1302256.09	Картометрический метод	2.50	—
119	402614.34	1302255.16	Картометрический метод	2.50	—
120	402613.66	1302254.29	Картометрический метод	2.50	—
121	402612.91	1302253.48	Картометрический метод	2.50	—
122	402612.08	1302252.74	Картометрический	2.50	—

			метод		
123	402611.19	1302252.09	Картометрический метод	2.50	—
124	402610.25	1302251.51	Картометрический метод	2.50	—
125	402609.25	1302251.02	Картометрический метод	2.50	—
126	402608.22	1302250.63	Картометрический метод	2.50	—
127	402613.04	1302250.89	Картометрический метод	2.50	—
128	402644.29	1302253.12	Картометрический метод	2.50	—
129	402643.27	1302253.32	Картометрический метод	2.50	—
130	402642.28	1302253.62	Картометрический метод	2.50	—
131	402641.31	1302254.00	Картометрический метод	2.50	—
132	402640.38	1302254.46	Картометрический метод	2.50	—
133	402639.49	1302255.01	Картометрический метод	2.50	—
134	402638.65	1302255.62	Картометрический метод	2.50	—
135	402637.87	1302256.31	Картометрический метод	2.50	—
136	402637.15	1302257.06	Картометрический метод	2.50	—
137	402636.50	1302257.87	Картометрический метод	2.50	—
138	402635.92	1302258.74	Картометрический метод	2.50	—
139	402635.42	1302259.65	Картометрический метод	2.50	—
140	402635.00	1302260.60	Картометрический метод	2.50	—
141	402634.66	1302261.59	Картометрический метод	2.50	—
142	402635.41	1302262.06	Картометрический метод	2.50	—
143	402636.12	1302262.59	Картометрический метод	2.50	—
144	402636.77	1302263.19	Картометрический метод	2.50	—
145	402637.37	1302263.84	Картометрический метод	2.50	—
146	402637.91	1302264.54	Картометрический метод	2.50	—
147	402638.39	1302265.28	Картометрический метод	2.50	—

148	402638.80	1302266.07	Картометрический метод	2.50	—
149	402639.14	1302266.89	Картометрический метод	2.50	—
150	402639.40	1302267.73	Картометрический метод	2.50	—
151	402639.59	1302268.60	Картометрический метод	2.50	—
152	402639.70	1302269.48	Картометрический метод	2.50	—
153	402639.73	1302270.36	Картометрический метод	2.50	—
154	402639.69	1302271.25	Картометрический метод	2.50	—
155	402639.42	1302274.03	Картометрический метод	2.50	—
156	402639.30	1302274.91	Картометрический метод	2.50	—
157	402639.10	1302275.77	Картометрический метод	2.50	—
158	402638.82	1302276.61	Картометрический метод	2.50	—
159	402638.47	1302277.43	Картометрический метод	2.50	—
160	402638.05	1302278.21	Картометрический метод	2.50	—
161	402637.56	1302278.94	Картометрический метод	2.50	—
162	402637.01	1302279.64	Картометрический метод	2.50	—
163	402636.40	1302280.28	Картометрический метод	2.50	—
164	402635.74	1302280.86	Картометрический метод	2.50	—
165	402635.03	1302281.39	Картометрический метод	2.50	—
166	402634.27	1302281.85	Картометрический метод	2.50	—
167	402633.48	1302282.24	Картометрический метод	2.50	—
168	402632.65	1302282.56	Картометрический метод	2.50	—
169	402678.53	1302309.50	Картометрический метод	2.50	—
170	402701.97	1302316.20	Картометрический метод	2.50	—
171	402701.69	1302317.16	Картометрический метод	2.50	—
172	402722.56	1302323.12	Картометрический метод	2.50	—
173	402722.83	1302322.16	Картометрический	2.50	—

			метод		
174	402734.21	1302325.41	Картометрический метод	2.50	—
175	402733.93	1302326.37	Картометрический метод	2.50	—
176	402782.66	1302340.29	Картометрический метод	2.50	—
177	402782.94	1302339.33	Картометрический метод	2.50	—
178	402794.25	1302342.56	Картометрический метод	2.50	—
179	402831.39	1302209.49	Картометрический метод	2.50	—
180	402894.50	1301983.38	Картометрический метод	2.50	—
181	402899.02	1301967.18	Картометрический метод	2.50	—
182	402899.98	1301967.45	Картометрический метод	2.50	—
183	402902.56	1301958.21	Картометрический метод	2.50	—
184	402901.60	1301957.95	Картометрический метод	2.50	—
185	402971.39	1301707.88	Картометрический метод	2.50	—
186	402977.07	1301689.60	Картометрический метод	2.50	—
187	402991.08	1301693.17	Картометрический метод	2.50	—
188	402990.84	1301694.13	Картометрический метод	2.50	—
189	403030.19	1301704.16	Картометрический метод	2.50	—
190	403030.43	1301703.19	Картометрический метод	2.50	—
191	403039.82	1301705.58	Картометрический метод	2.50	—
192	403149.52	1301525.45	Картометрический метод	2.50	—
193	403328.59	1301271.12	Картометрический метод	2.50	—
194	403433.33	1301122.38	Картометрический метод	2.50	—
195	403494.07	1301036.76	Картометрический метод	2.50	—
196	403692.89	1300756.49	Картометрический метод	2.50	—
197	403704.44	1300740.20	Картометрический метод	2.50	—
198	404015.14	1300301.78	Картометрический метод	2.50	—


199	404122.42	1300151.03	Картометрический метод	2.50	—
200	404241.96	1299983.05	Картометрический метод	2.50	—
201	404278.54	1299931.66	Картометрический метод	2.50	—
202	404588.30	1299490.80	Картометрический метод	2.50	—
203	404730.17	1299288.89	Картометрический метод	2.50	—
204	404844.43	1299126.29	Картометрический метод	2.50	—
205	405170.01	1298658.58	Картометрический метод	2.50	—
206	405413.05	1298309.41	Картометрический метод	2.50	—
207	405446.59	1298261.14	Картометрический метод	2.50	—
208	405525.58	1298147.49	Картометрический метод	2.50	—
209	405745.16	1297831.53	Картометрический метод	2.50	—
210	406000.24	1297462.94	Картометрический метод	2.50	—
211	406281.09	1297056.16	Картометрический метод	2.50	—
212	406538.54	1296682.71	Картометрический метод	2.50	—
213	406613.10	1296574.54	Картометрический метод	2.50	—
214	406815.48	1296280.93	Картометрический метод	2.50	—
215	406844.24	1296239.20	Картометрический метод	2.50	—
216	407074.59	1295904.43	Картометрический метод	2.50	—
217	407102.65	1295863.73	Картометрический метод	2.50	—
218	407273.50	1295615.98	Картометрический метод	2.50	—
219	407357.08	1295494.79	Картометрический метод	2.50	—
220	407474.74	1295327.78	Картометрический метод	2.50	—
221	407475.55	1295328.36	Картометрический метод	2.50	—
222	407478.05	1295324.82	Картометрический метод	2.50	—
223	407477.23	1295324.24	Картометрический метод	2.50	—
224	407507.51	1295281.27	Картометрический	2.50	—

			метод		
225	407473.29	1295228.14	Картометрический метод	2.50	—
226	407588.01	1295061.32	Картометрический метод	2.50	—
227	407792.02	1294764.10	Картометрический метод	2.50	—
228	407858.26	1294667.60	Картометрический метод	2.50	—
229	407886.34	1294626.70	Картометрический метод	2.50	—
230	407904.05	1294600.89	Картометрический метод	2.50	—
231	407904.88	1294601.46	Картометрический метод	2.50	—
232	407908.30	1294596.47	Картометрический метод	2.50	—
233	407907.47	1294595.91	Картометрический метод	2.50	—
234	408143.34	1294252.28	Картометрический метод	2.50	—
235	408146.85	1294247.49	Картометрический метод	2.50	—
236	408276.92	1294069.88	Картометрический метод	2.50	—
237	408436.79	1293851.58	Картометрический метод	2.50	—
238	408730.98	1293449.85	Картометрический метод	2.50	—
239	408900.43	1293218.48	Картометрический метод	2.50	—
240	408884.40	1293206.79	Картометрический метод	2.50	—
241	408884.99	1293205.98	Картометрический метод	2.50	—
242	408871.71	1293196.29	Картометрический метод	2.50	—
243	408871.12	1293197.10	Картометрический метод	2.50	—
244	408858.30	1293187.75	Картометрический метод	2.50	—
245	408917.68	1293101.57	Картометрический метод	2.50	—
246	408918.51	1293102.13	Картометрический метод	2.50	—
247	408930.75	1293084.36	Картометрический метод	2.50	—
1	408934.05	1293086.63	Картометрический метод	2.50	—
3. Сведения о характерных точках части (частей) границы объекта					
	Координаты, м				

Обозначение характерных точек части границы	X	Y	Метод определения координат характерной точки	Средняя квадратическая погрешность положения характерной точки (M_t), м	Описание обозначения точки на местности (при наличии)
1	2	3	4	5	6
—	—	—	—	—	—

СХЕМА РАСПОЛОЖЕНИЯ ГРАНИЦ ПУБЛИЧНОГО СЕРВИТУТА

Публичный сервитут для целей строительства и эксплуатации линейного объекта системы газоснабжения местного значения «Газопровод межпоселковый к с. Новодмитриевка городского округа город Выкса Нижегородской области»

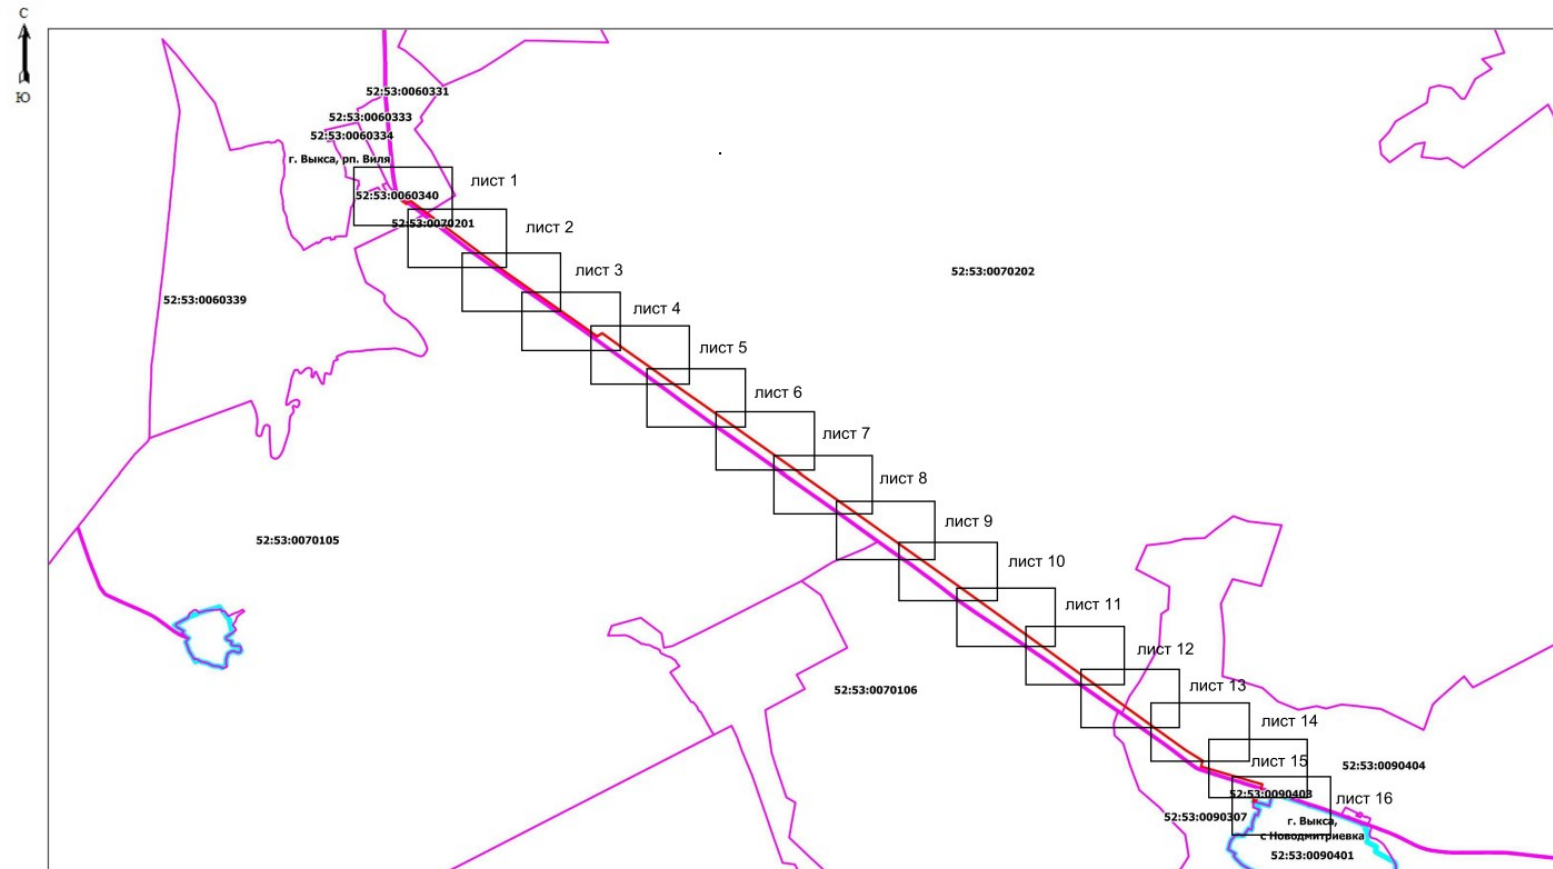

Используемые условные знаки и обозначения:

- S - Обозначение точки, сведения о которой позволяют однозначно определить ее местоположение
- - Ось трассы и проектные границы публичного сервитута
- - Существующая часть границы, имеющаяся в ЕГРН сведения о которой достаточны для определения ее местоположения
- - Наименование населенного пункта
- - Граница кадастрового квартала
- - Кадастровый квартал
- - Кадастровый номер земельного участка
- - Граница муниципального образования

Масштаб 1: 40 000

Подпись

Урсегова
Роза
Владимировна
(Урсегова Р.В.)
Дата 29.07.2024г

СХЕМА РАСПОЛОЖЕНИЯ ГРАНИЦ ПУБЛИЧНОГО СЕРВИТУТА (лист 1)

Публичный сервитут для целей строительства и эксплуатации линейного объекта системы газоснабжения местного значения «Газопровод межпоселковый к с. Новодмитриевка городского округа город Выкса Нижегородской области»



Используемые условные знаки и обозначения:

- S - Образная точка, сведения о которой позволяют однозначно определить ее местоположение
- - Ось трассы и проектные границы публичного сервитута
- - Существующая часть границы, имеющиеся в ЕГРН сведения о которой достаточны для определения ее местоположения
- - Наименование населенного пункта
- - Граница кадастрового квартала
- - Кадастровый квартал
- - Кадастровый номер земельного участка
- - Граница муниципального образования

Масштаб 1: 2 000

Подпись



(Урсетова Р.В.)
18-12-208
124-293-31

Дата: 29.07.2024г

СХЕМА РАСПОЛОЖЕНИЯ ГРАНИЦ ПУБЛИЧНОГО СЕРВИТУТА (лист 2)

Публичный сервитут для целей строительства и эксплуатации линейного объекта системы газоснабжения местного значения «Газопровод межпоселковый к с. Новодмитриевка городского округа город Выкса Нижегородской области»



Используемые условные знаки и обозначения:

- Образующая точка, сведения о которой позволяют однозначно определить ее местоположение
- Ось трассы и проектные границы публичного сервитута
- Существующая часть границы, имеющаяся в ЕГРН сведения о которой достаточны для определения ее местоположения
- г. Выкса
- Наименование населенного пункта
- Граница кадастрового квартала
- 52:54:0400001
- Кадастровый квартал
- Кадастровый номер земельного участка
- Граница муниципального образования

Масштаб 1: 2 000

Подпись  (Урсегова Р.В.)

 Дата 29.07.2024г.

СХЕМА РАСПОЛОЖЕНИЯ ГРАНИЦ ПУБЛИЧНОГО СЕРВИТУТА (лист 4)

Публичный сервитут для целей строительства и эксплуатации линейного объекта системы газоснабжения местного значения «Газопровод межпоселковый к с. Новодмитриевка городского округа город Выкса Нижегородской области»



Используемые условные знаки и обозначения:

- 5 - Образующая точка, сведения о которой позволяют однозначно определить ее местоположение
- - Ось трассы и проектные границы публичного сервитута
- - Существующая часть границы, имеющейся в ЕГРН сведения о которой достаточны для определения ее местоположения
- - Наименование населенного пункта
- - Граница кадастрового квартала
- - Кадастровый квартал
- - Кадастровый номер земельного участка
- - Граница муниципального образования

Масштаб 1: 2 000

Подпись *Урсегова Роза Владимировна* (Урсегова Р.В.)
 Дата 29.07.2024г.
 Квалификационный
 16-12-206
 аттестат
 721-293-1423

СХЕМА РАСПОЛОЖЕНИЯ ГРАНИЦ ПУБЛИЧНОГО СЕРВИТУТА (лист 5)

Публичный сервитут для целей строительства и эксплуатации линейного объекта системы газоснабжения местного значения «Газопровод межпоселковый к с. Новодмитриевка городского округа город Выкса Нижегородской области»



Используемые условные знаки и обозначения:

- 5 - Образующая точка, сведения о которой позволяют однозначно определить ее местоположение
- - Ось трассы и проектные границы публичного сервитута
- - Существующая часть границы, имеющиеся в ЕГРН сведения о которой достаточны для определения ее местоположения
- - Наименование населенного пункта
- - Граница кадастрового квартала
- - Кадастровый квартал
- - Кадастровый номер земельного участка
- - Граница муниципального образования

Масштаб 1: 2 000

Подпись  (Урегова Р.В.)

 Дата 29.07.2024г.

СХЕМА РАСПОЛОЖЕНИЯ ГРАНИЦ ПУБЛИЧНОГО СЕРВИТУТА (лист 6)

Публичный сервитут для целей строительства и эксплуатации линейного объекта системы газоснабжения местного значения «Газопровод межпоселковый к с. Новодмитриевка городского округа город Выкса Нижегородской области»



Используемые условные знаки и обозначения:

- 5 - Образуемая точка, сведения о которой позволяют однозначно определить ее местоположение
- - Ось трассы и проектные границы публичного сервитута
- - Существующая часть границы, имеющаяся в ЕГРН сведения о которой достаточны для определения ее местоположения
- - Наименование населенного пункта
- - Граница кадастрового квартала
- - Кадастровый квартал
- - Кадастровый номер земельного участка
- - Граница муниципального образования

Масштаб 1: 2 000

Подпись

Урсегова



(Урсегова Р.В.)
дата 29.07.2024г

СХЕМА РАСПОЛОЖЕНИЯ ГРАНИЦ ПУБЛИЧНОГО СЕРВИТУТА (лист 7)

Публичный сервитут для целей строительства и эксплуатации линейного объекта системы газоснабжения местного значения «Газопровод межпоселковый к с. Новодмитриевка городского округа город Выкса Нижегородской области»



Используемые условные знаки и обозначения:

- 5 - Образующая точка, сведения о которой позволяют однозначно определить ее местоположение
- - Ось трассы и проектные границы публичного сервитута
- - Существующая часть границы, имеющиеся в ЕГРН сведения о которой достаточны для определения ее местоположения
- - Наименование населенного пункта
- - Граница кадастрового квартала
- - Кадастровый номер земельного участка
- - Граница муниципального образования

Масштаб 1: 2 000

Подпись *Р.В. Урсегова* (Урсегова Р.В.)
 Дата 29.07.2024г.



СХЕМА РАСПОЛОЖЕНИЯ ГРАНИЦ ПУБЛИЧНОГО СЕРВИТУТА (лист 8)

Публичный сервитут для целей строительства и эксплуатации линейного объекта системы газоснабжения местного значения «Газопровод межпоселковый к с. Новодмитриевка городского округа город Выкса Нижегородской области»



Используемые условные знаки и обозначения:

- 5 - Образуемая точка, сведения о которой позволяют однозначно определить ее местоположение
- - Ось трассы и проектные границы публичного сервитута
- - Существующая часть границы, имеющиеся в ЕГРН сведения о которой достаточны для определения ее местоположения
- - Наименование населенного пункта
- - Граница кадастрового квартала
- - Кадастровый квартал
- - Кадастровый номер земельного участка
- - Граница муниципального образования

Масштаб 1: 2 000


Подпись *Урсегова Роза Владимировна* Урсегова Р.В.)
 Дата 29.07.2024г

СХЕМА РАСПОЛОЖЕНИЯ ГРАНИЦ ПУБЛИЧНОГО СЕРВИТУТА (лист 9)

Публичный сервитут для целей строительства и эксплуатации линейного объекта системы газоснабжения местного значения «Газопровод межпоселковый к с. Новодмитриевка городского округа город Выкса Нижегородской области»



Используемые условные знаки и обозначения:

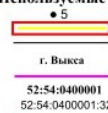

- 5 - Образующая точка, сведения о которой позволяют однозначно определить ее местоположение
- Ось трассы и проектные границы публичного сервитута
- Существующая часть границы, имеющаяся в ЕГРН сведения о которой достаточны для определения ее местоположения
- Наименование населенного пункта
- Граница кадастрового квартала
- Кадастровый квартал
- Кадастровый номер земельного участка
- Граница муниципального образования

Масштаб 1: 2 000

Подпись (Урегова Р.В.)
 18-12-206
 29.07.2024г

Публичный сервитут для целей строительства и эксплуатации линейного объекта системы газоснабжения местного значения «Газопровод межпоселковый к с. Новодмитриевка городского округа город Выкса Нижегородской области»



г. Выхка

52:54:0400001
52:54:0400001:321

- Обременяема точка, сведения о которой позволяют однозначно определить ее местоположение
- Ось трассы и проектные границы публичного сервитута
- Существующая часть границы, имеющаяся в ЕПРН сведения о которой достаточны для определения ее местоположения
- Наименование населенного пункта
- Граница кадастрового квартала
- Кадастровый квартал
- Кадастровый номер земельного участка
- Граница муниципального образования

Масштаб 1: 2 000

Подпись:  (Yurcova P.V.)
Дата 29.07.2024г

СХЕМА РАСПОЛОЖЕНИЯ ГРАНИЦ ПУБЛИЧНОГО СЕРВИТУТА (лист 11)

Публичный сервитут для целей строительства и эксплуатации линейного объекта системы газоснабжения местного значения «Газопровод межпоселковый к с. Новодмитриевка городского округа город Выкса Нижегородской области»



Используемые условные знаки и обозначения:

- 5 - Образуемая точка, сведения о которой позволяют однозначно определить ее местоположение
- - Ось трассы и проектные границы публичного сервитута
- - Существующая часть границы, имеющиеся в ЕГРН сведения о которой достаточны для определения ее местоположения
- г. Выкса - Наименование населенного пункта
- 52:54:0400001 - Граница кадастрового квартала
- 52:54:0400001:321 - Кадастровый номер земельного участка
- - Граница муниципального образования

Масштаб 1: 2 000

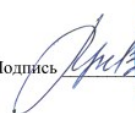
Подпись  (Урсегова Р.В.)
 дата 29.07.2024г

СХЕМА РАСПОЛОЖЕНИЯ ГРАНИЦ ПУБЛИЧНОГО СЕРВИТУТА (лист 11)

Публичный сервитут для целей строительства и эксплуатации линейного объекта системы газоснабжения местного значения «Газопровод межпоселковый к с. Новодмитриевка городского округа город Выкса Нижегородской области»



Используемые условные знаки и обозначения:

- 5 - Образуемая точка, сведения о которой позволяют однозначно определить ее местоположение
- - Ось трассы и проектные границы публичного сервитута
- - Существующая часть границы, имеющиеся в ЕГРН сведения о которой достаточны для определения ее местоположения
- г. Выкса - Наименование населенного пункта
- 52:54:0400001 - Граница кадастрового квартала
- 52:54:0400001:321 - Кадастровый номер земельного участка
- - Граница муниципального образования

Масштаб 1: 2 000

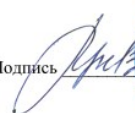
Подпись  (Урсегова Р.В.)
 дата 29.07.2024г

СХЕМА РАСПОЛОЖЕНИЯ ГРАНИЦ ПУБЛИЧНОГО СЕРВИТУТА (лист 12)

Публичный сервитут для целей строительства и эксплуатации линейного объекта системы газоснабжения местного значения «Газопровод межпоселковый к с. Новодмитриевка городского округа город Выкса Нижегородской области»



Используемые условные знаки и обозначения:

- 5 - Образующая точка, сведения о которой позволяют однозначно определить ее местоположение
- - Ось трассы и проектные границы публичного сервитута
- - Существующая часть границы, имеющаяся в ЕГРН сведения о которой достаточны для определения ее местоположения
- г. Выкса - Наименование населенного пункта
- 52:54:0400001 - Граница кадастрового квартала
- 52:54:0400001:321 - Кадастровый номер земельного участка
- - Граница муниципального образования

Масштаб 1: 2 000

Подпись *Урсегова Роза Владимировна* (Урсегова Р.В.)
 Дата 29.07.2024г.



СХЕМА РАСПОЛОЖЕНИЯ ГРАНИЦ ПУБЛИЧНОГО СЕРВИТУТА (лист 13)

Публичный сервитут для целей строительства и эксплуатации линейного объекта системы газоснабжения местного значения «Газопровод межпоселковый к с. Новодмитриевка городского округа город Выкса Нижегородской области»



Используемые условные знаки и обозначения:

- 5 - Образуемая точка, сведения о которой позволяют однозначно определить ее местоположение
- - Ось трассы и проектные границы публичного сервитута
- - Существующая часть границы, имеющиеся в ЕГРН сведения о которой достаточны для определения ее местоположения
- - Наименование населенного пункта
- - Граница кадастрового квартала
- - Кадастровый квартал
- - Кадастровый номер земельного участка
- - Граница муниципального образования

Масштаб 1: 2 000

Подпись *Роза Владимировна* (Урсегова Р.В.)
 29.07.2024г



СХЕМА РАСПОЛОЖЕНИЯ ГРАНИЦ ПУБЛИЧНОГО СЕРВИТУТА (лист 14)

Публичный сервитут для целей строительства и эксплуатации линейного объекта системы газоснабжения местного значения «Газопровод межпоселковый к с. Новодмитриевка городского округа город Выкса Нижегородской области»



Используемые условные знаки и обозначения:


- 5 - Образуемая точка, сведения о которой позволяют однозначно определить ее местоположение
- - Ось трассы и проектные границы публичного сервитута
- - Существующая часть границы, имеющаяся в ЕГРН сведения о которой достаточны для определения ее местоположения
- - Наименование населенного пункта
- - Граница кадастрового квартала
- - Кадастровый квартал
- - Кадастровый номер земельного участка
- - Граница муниципального образования

Масштаб 1: 2 000

Подпись *Урсегова Роза Владимировна* (Урсегова Р.В.)
 Дата 29.07.2024г.

СХЕМА РАСПОЛОЖЕНИЯ ГРАНИЦ ПУБЛИЧНОГО СЕРВИТУТА (лист 15)

Публичный сервитут для целей строительства и эксплуатации линейного объекта системы газоснабжения местного значения «Газопровод межпоселковый к с. Новодмитриевка городского округа город Выкса Нижегородской области»

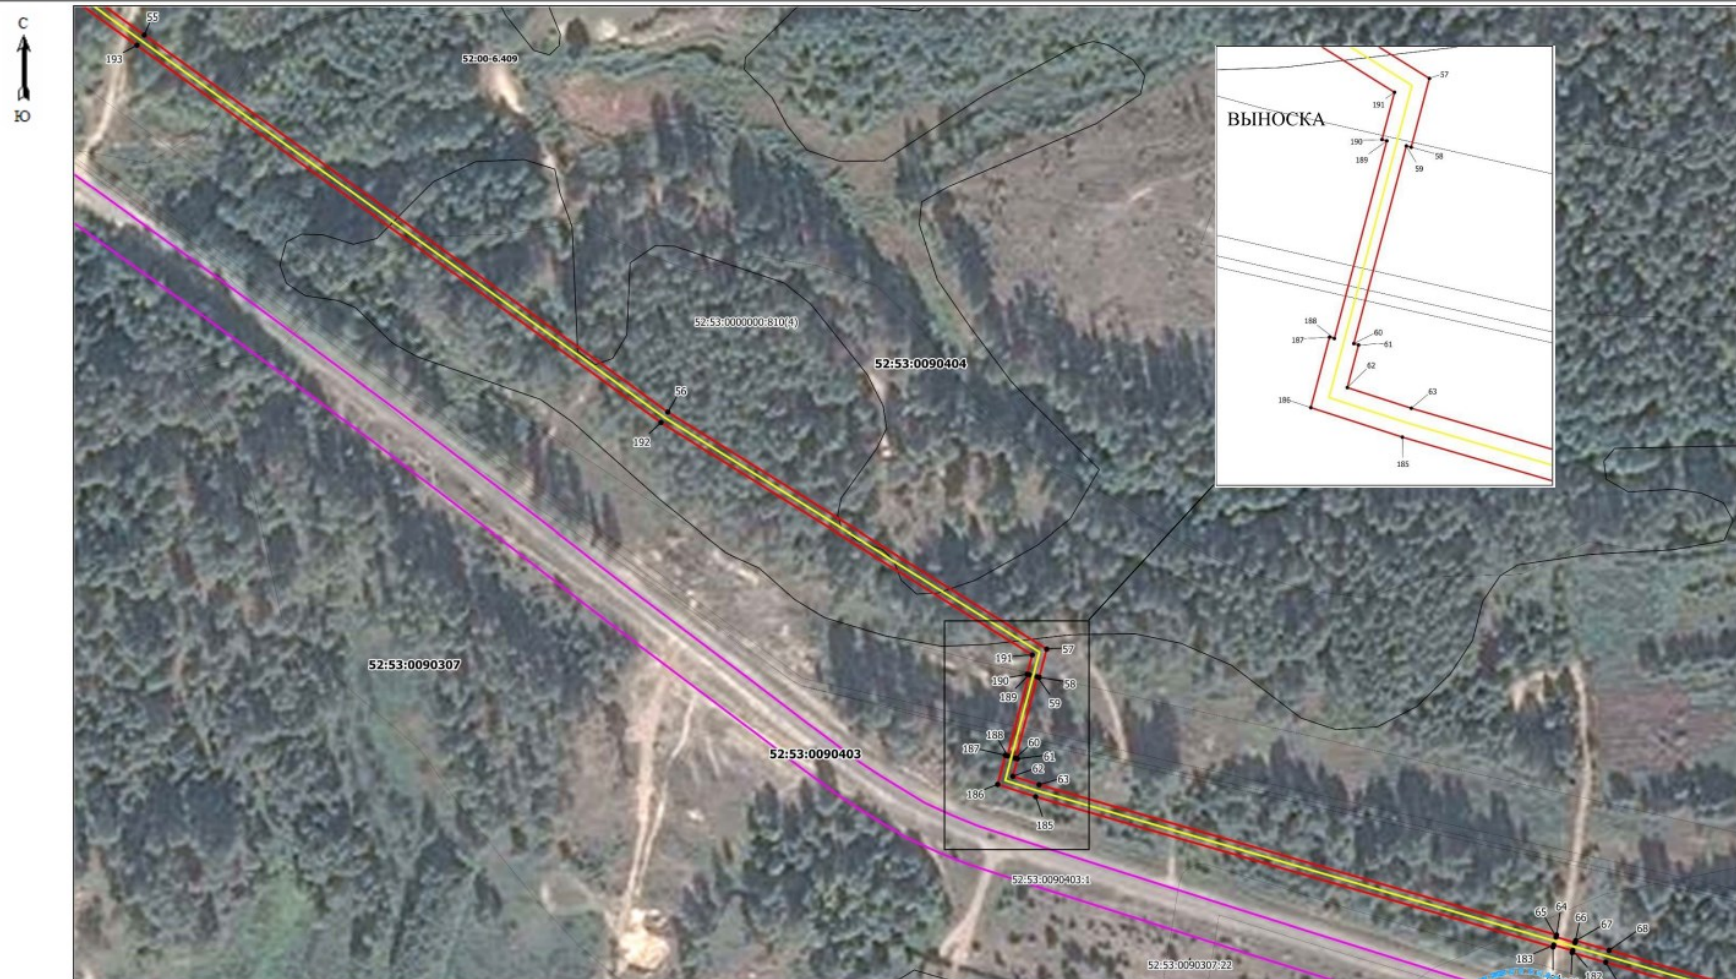

Используемые условные знаки и обозначения:

- 5 - Образующая точка, сведения о которой позволяют однозначно определить ее местоположение
- - Ось трассы и проектные границы публичного сервитута
- - Существующая часть границы, имеющаяся в ЕГРН сведения о которой достаточны для определения ее местоположения
- г. Выкса - Наименование населенного пункта
- 52:54:0400001 - Граница кадастрового квартала
- 52:54:0400001:321 - Кадастровый номер земельного участка
- - Граница муниципального образования


Масштаб 1: 2 000

Подпись *Урсегова Р.В.* (Урсегова Р.В.)
 Дата 29.07.2024г



СХЕМА РАСПОЛОЖЕНИЯ ГРАНИЦ ПУБЛИЧНОГО СЕРВИТУТА (лист 16)

Публичный сервитут для целей строительства и эксплуатации линейного объекта системы газоснабжения местного значения «Газопровод межпоселковый к с. Новодмитриевка городского округа город Выкса Нижегородской области»

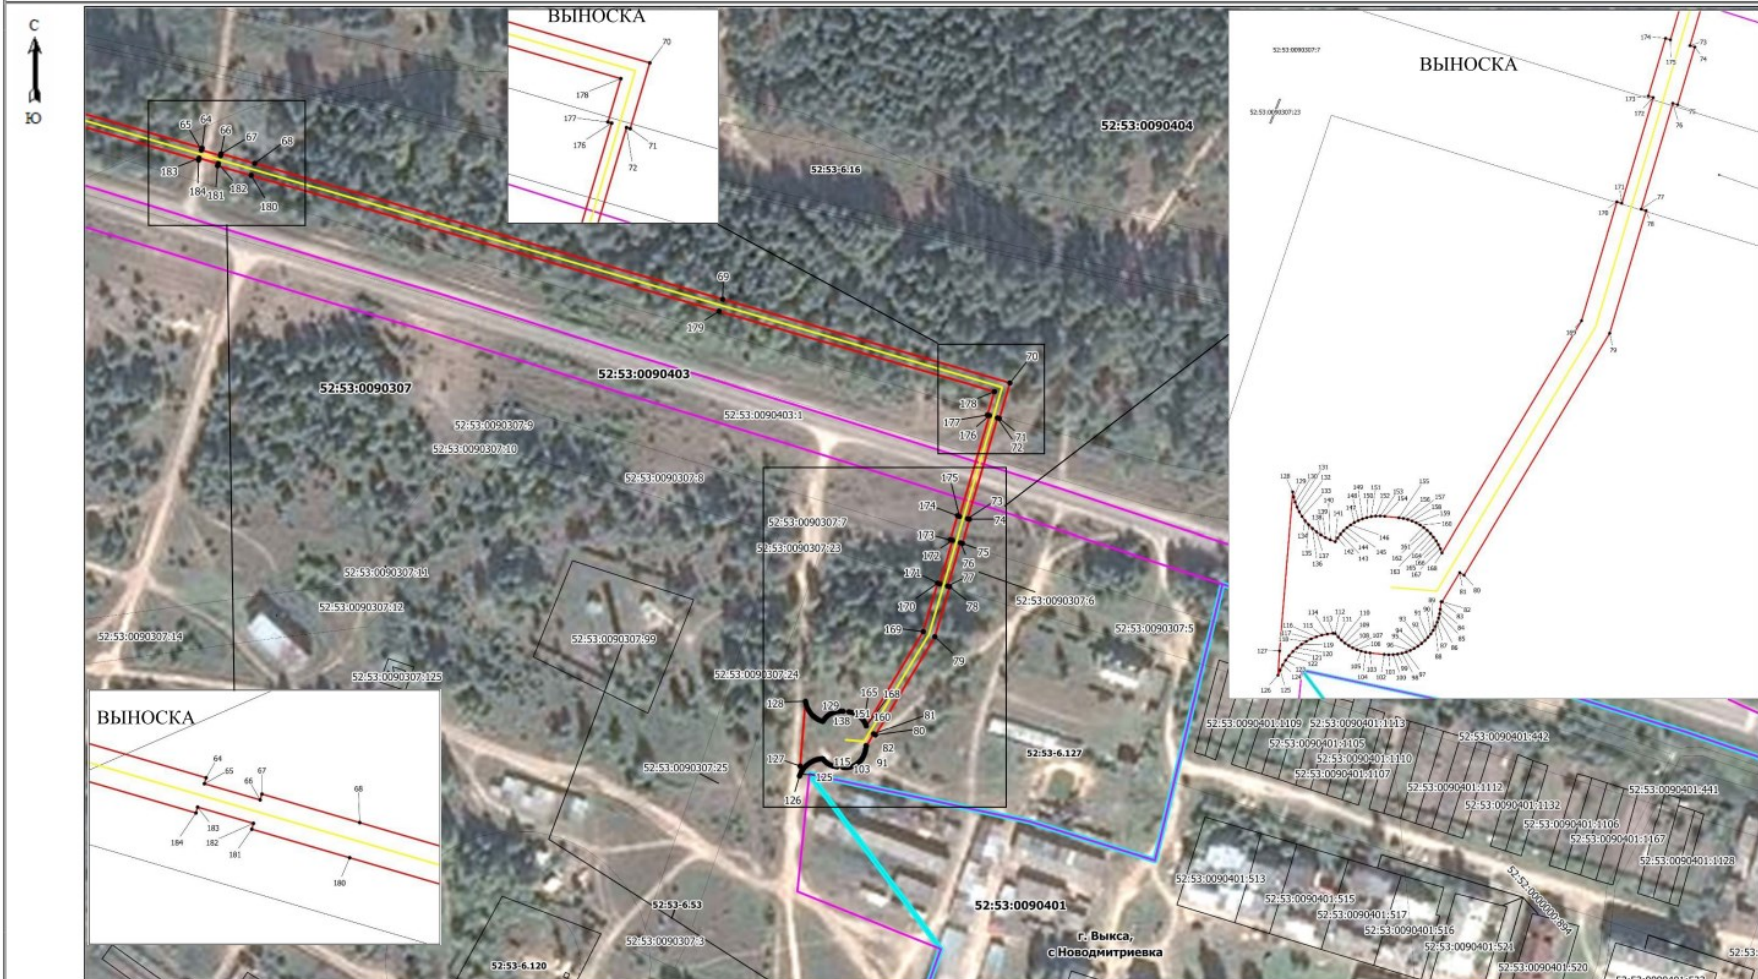

Используемые условные знаки и обозначения:

- 5 - Образуемая точка, сведения о которой позволяют однозначно определить ее местоположение
- - Ось трассы и проектные границы публичного сервитута
- - Существующая часть границы, имеющаяся в ЕГРН сведения о которой достаточны для определения ее местоположения
- - Наименование населенного пункта
- - Граница кадастрового квартала
- - Кадастровый квартал
- - Кадастровый номер земельного участка
- - Граница муниципального образования

Масштаб 1: 2 000

Подпись *Урсегова Роза Владимировна* Урсегова Р.В.)
 Дата 29.07.2024г.
 Квалификационный
 18-12-206
 121-293-5678

Приложение 2
к постановлению администрации
городского округа город Выкса
Нижегородской области
от 13.09.2024 № 3224

График выполнения работ при строительстве и эксплуатации объекта
«Газопровод межпоселковый к с. Новодмитриевка городского округа город Выкса Нижегородской области» в отношении
земельных участков, находящихся в государственной или муниципальной собственности и не предоставленных
гражданам или юридическим лицам

Виды работ	2025	2024 - 2073
	3,7 месяца	49 лет
Строительно-монтажные работы по объекту трубопроводного транспорта «Газопровод межпоселковый к с. Новодмитриевка городского округа город Выкса Нижегородской области»	X	
Эксплуатация объекта трубопроводного транспорта «Газопровод межпоселковый к с. Новодмитриевка городского округа город Выкса Нижегородской области»		X