




**Приложение**  
к постановлению  
администрации городского округа город  
Выкса Нижегородской области  
\_\_\_\_\_ от \_\_\_\_\_

**Схемы границ прилегающих территорий в городском округе  
город Выкса Нижегородской области  
(далее – схема)**

<b>Условный номер прилегающей территории</b>	<b>Объект от которого устанавливаются границы прилегающей территории</b>	<b>Адрес объекта</b>	<b>Кадастровый номер объекта</b>	<b>Площадь прилегающей территории (кв.м)</b>	<b>Схематическое изображение границ прилегающей территории, а также границ объекта</b>
1	Торговый объект	г.Выкса, ул.Лизы Чайкиной, д.6	52:52:002050 2:11	334	Приложение 1 к схеме
2	Торговый объект	г.Выкса, ул.Лизы Чайкиной, зд.4а	52:52:002050 2:169	82	Приложение 2 к схеме
3	Торговый объект	г.Выкса, ул.Лизы Чайкиной, зд.4	52:52:002050 2:169	187	Приложение 3 к схеме

Схематическое изображение границ прилегающей территории, а также границ объекта (условный номер 1)

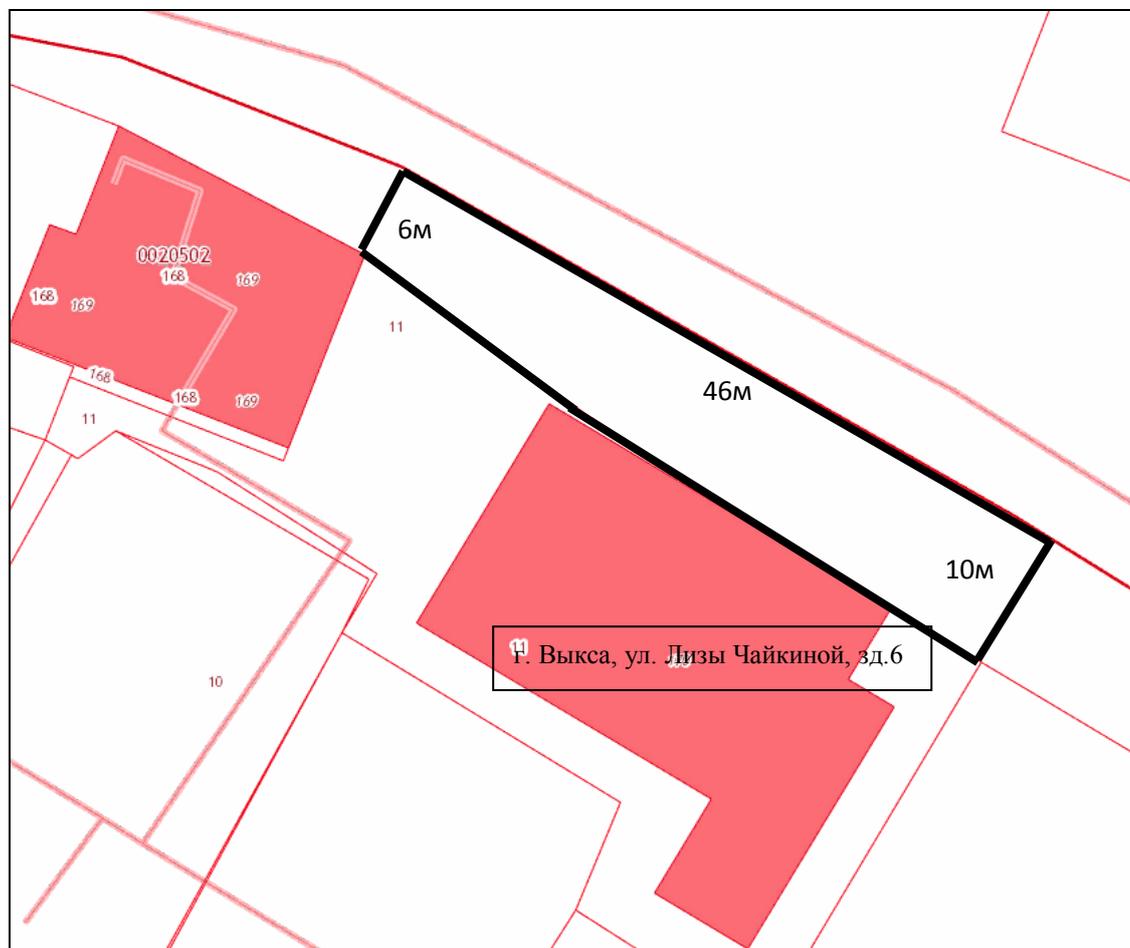

Масштаб 1:1000

—— - Граница прилегающей территории

Схематическое изображение границ прилегающей территории, а также границ объекта (условный номер 2)




Масштаб 1:1000

—— - Граница прилегающей территории

Приложение 3  
к схеме

Схематическое изображение границ прилегающей территории, а также границ  
объекта (условный номер 3)

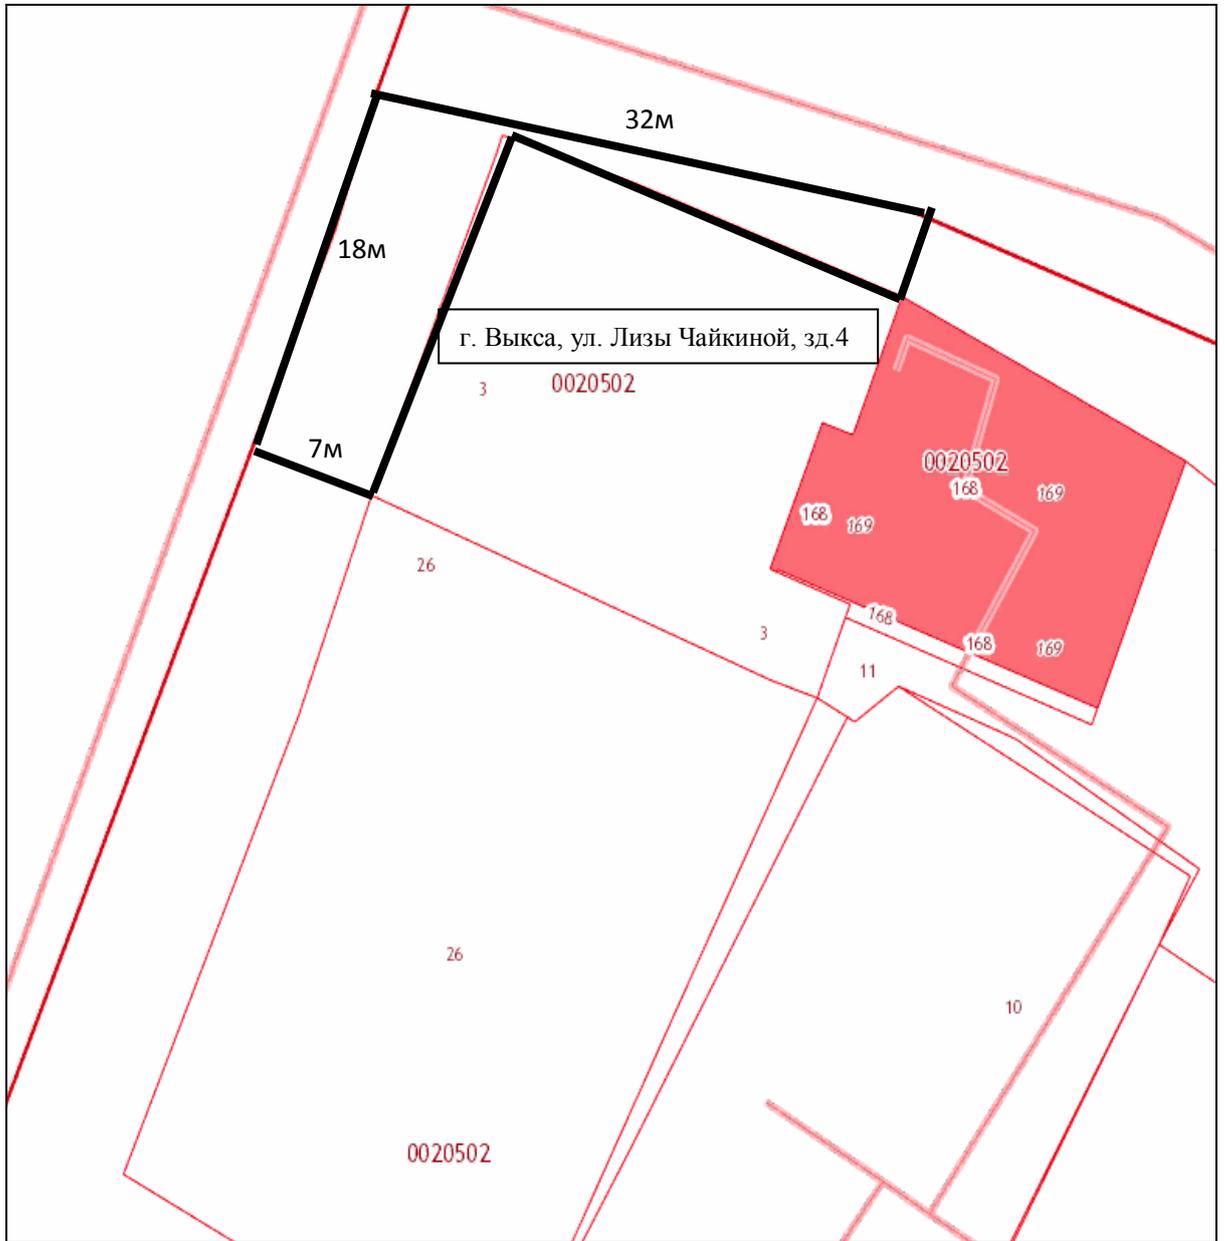

Масштаб 1:1000

— - Граница прилегающей территории